

площ етаж: 135,14м<sup>2</sup>  
 ЗП сграда 160,31м<sup>2</sup>  
 РЗП сгр. за "конт." 319,84м<sup>2</sup>  
 РЗП сграда 441,63м<sup>2</sup>

- ЛЕГЕНДА:**
- Стена от триплатов дървен масив
  - преградна стена - единични метални профили с двуслойна облицовка с гипскартон
  - комбинирана плоскост - гипскартон и вата - 4см.
  - дъсчена овшивка на дървена конструкция с вата - 4см.
  - шахтова стена - метални профили с двуслойна облицовка с гипскартон
  - външна бетонна стена
  - вътрешна преградна стена
  - колона по конструктивен проект
  - външна бетонна стена /преработка по чл.154 от ЗУТ/
  - вътрешна преградна стена /преработка по чл.154 от ЗУТ/

# Разпределение Кота -2,85

М 1:50



**ВЪЗЛОЖИТЕЛ:**  
**СЪГЛАСУВАЛ:** .....  
**ОБЕКТ:** Група жилищни сгради и КТП

**МЕСТОНАХОЖДЕНИЕ:**

**ЧЕРТЕЖ: Разпределение Кота -2,85**

ФАЗА	ЧАСТ	МАЩАБ	ДАТА	№
ТП	АРХ.	1:50	08.2015 г.	2/10

**ПРОЕКТАНТИ:**

арх. Б. Владимиров  
 арх. П. Симеонов  
 арх. М. Кръстев



СЪГЛАСУВАЛИ:

Конструкции инж. К. Павлов  
 ОВиК ЕЕ инж. Цв. Тошев  
 Електро инж. С. Цветков  
 ВК инж. А. Стоянова  
 Озеленяване ландшафт. М. Николов  
 Геодезия инж. А. Бонджиев



**УПРАВИТЕЛ:**  
 арх. Б. Владимиров

Този чертеж да се третира в съответствие с нормите за авторско право и договореностите между участниците в инвестиционния процес. All rights reserved. It is not allowed copying on.

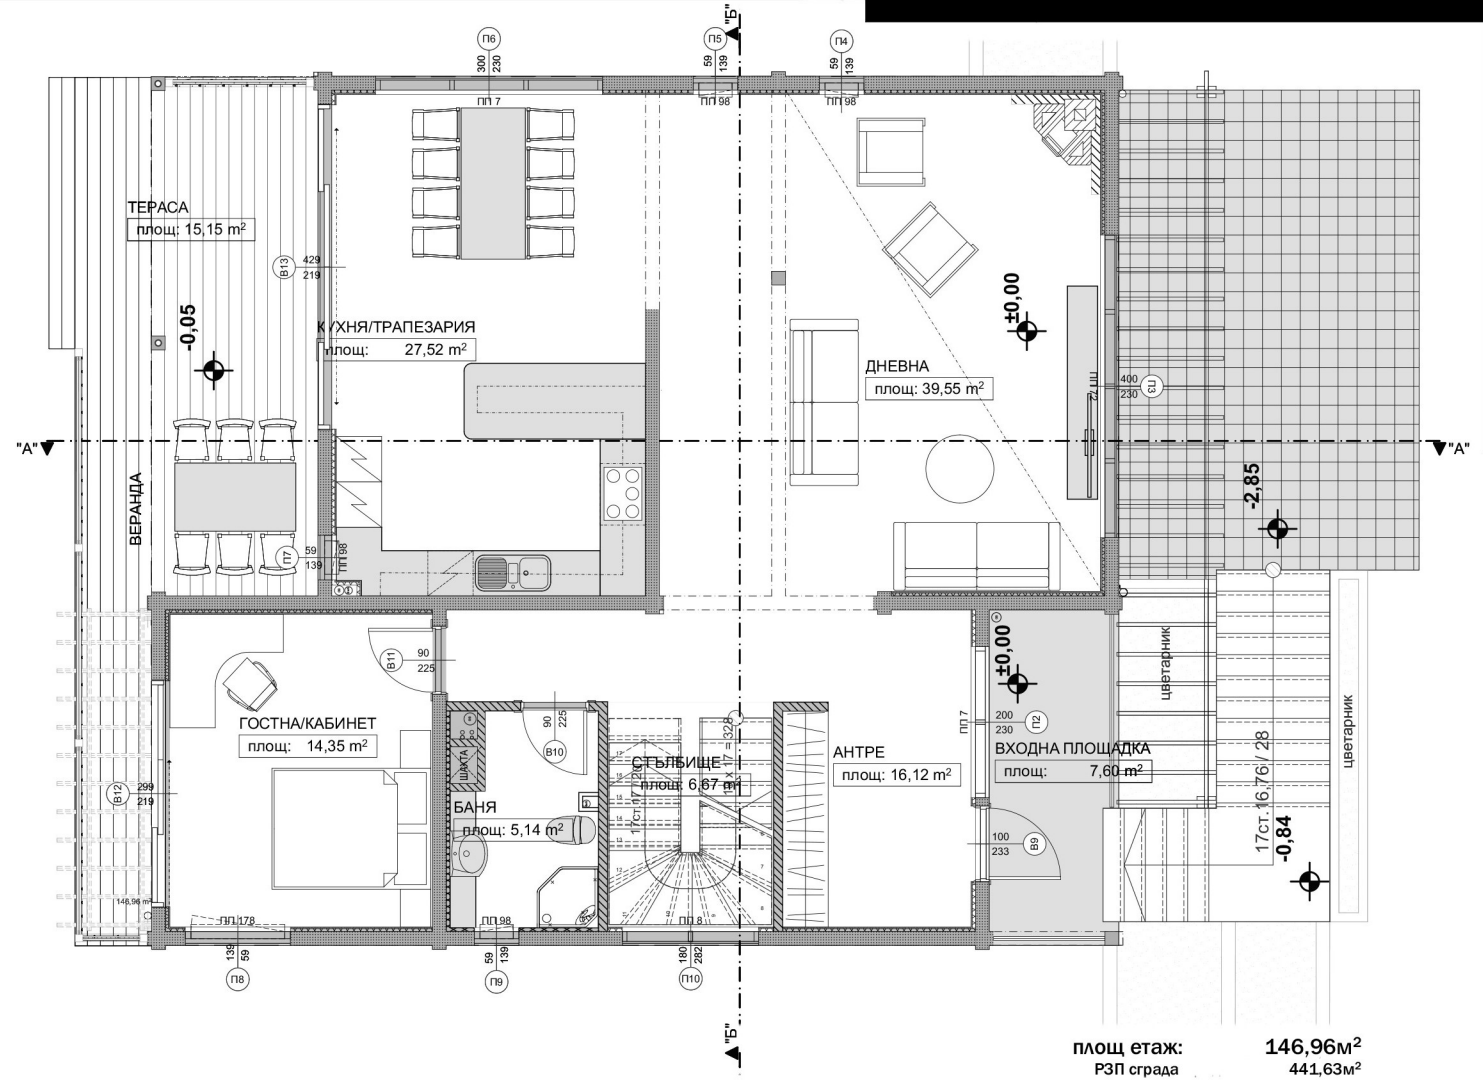
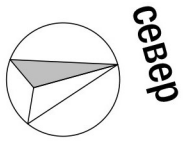


площ етаж: 146,96м<sup>2</sup>  
 РЗП сграда 441,63м<sup>2</sup>



схема на комплекса

Разпределение Къща Б Кота ±0,00 М 1:100

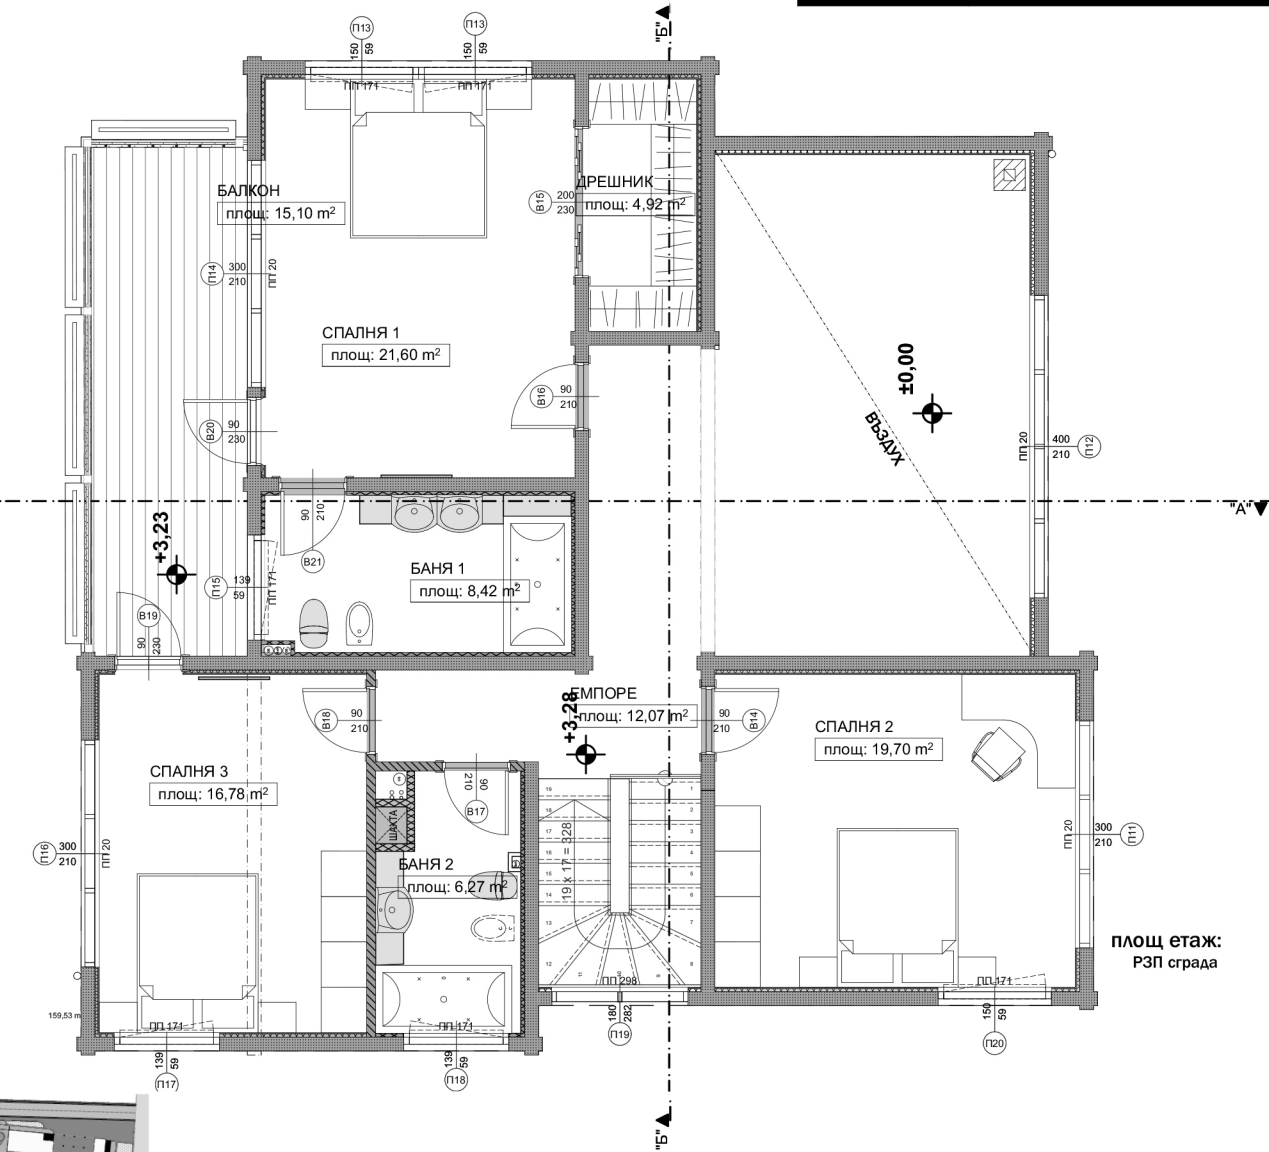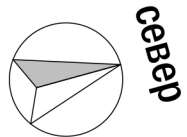

площ етаж:  
РЗП сграда **159,53m<sup>2</sup>**  
**441,63m<sup>2</sup>**



схема на комплекса

Разпределение Къща Б Кота +3,28 М 1:100