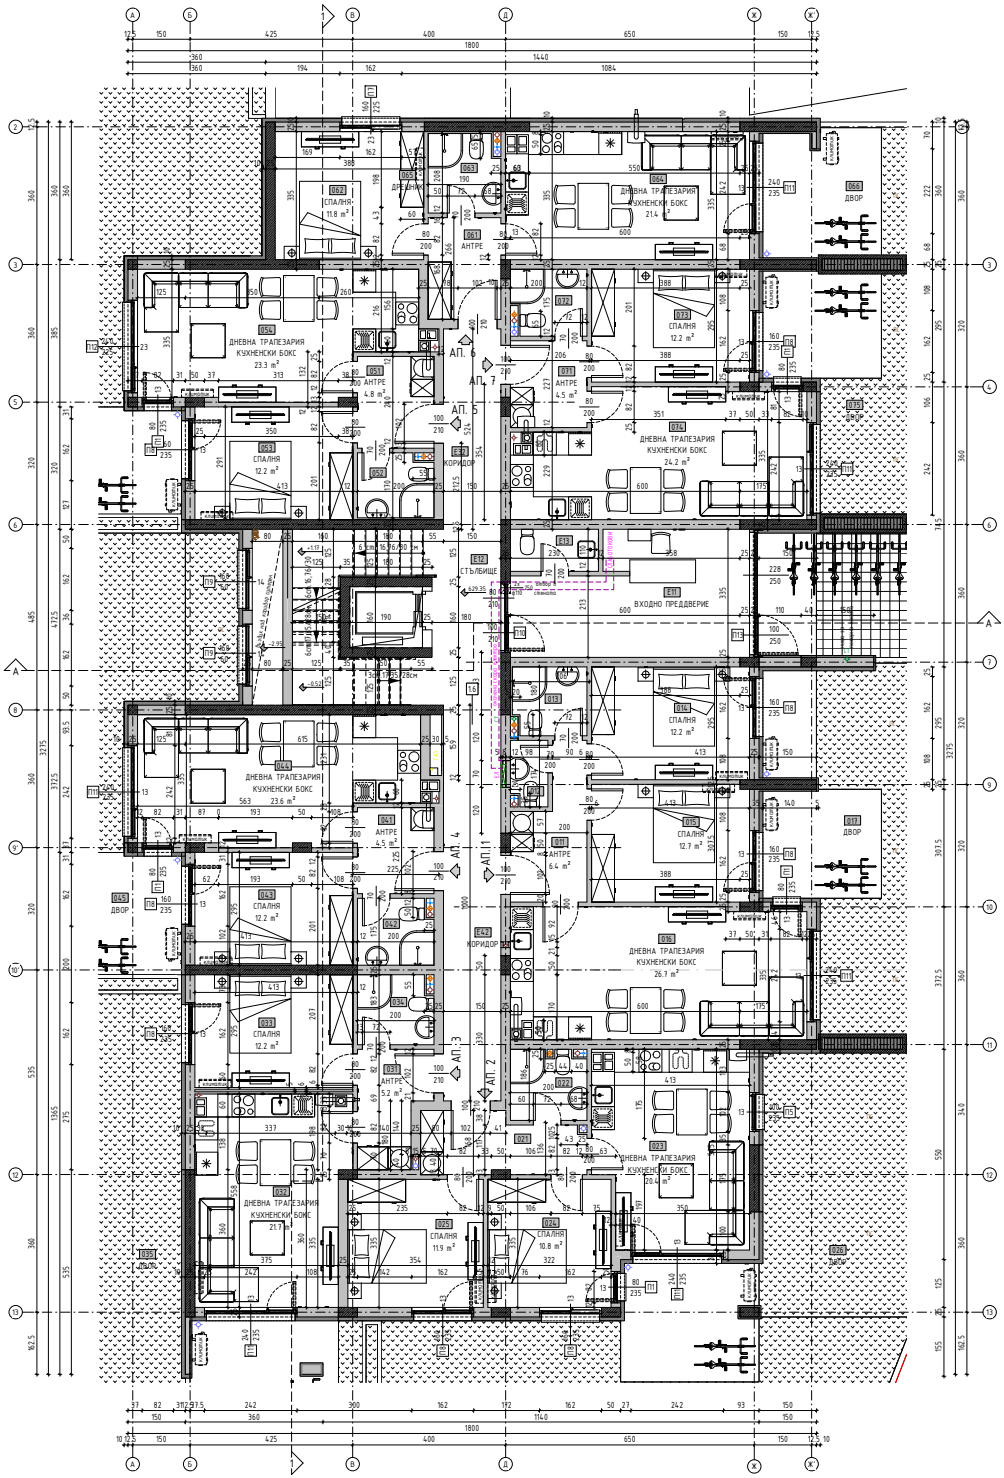

РАЗПРЕДЕЛЕНИЕ ПЪРВИ ЕТАЖ кота 0,00 М1:50