

Имотна граница

Имотна граница


Имотна грани

Имотна грани

Имотна граница

ВХОД/ИЗХОД  
гаражи

Откриване улица  
189.35 м<sup>2</sup>

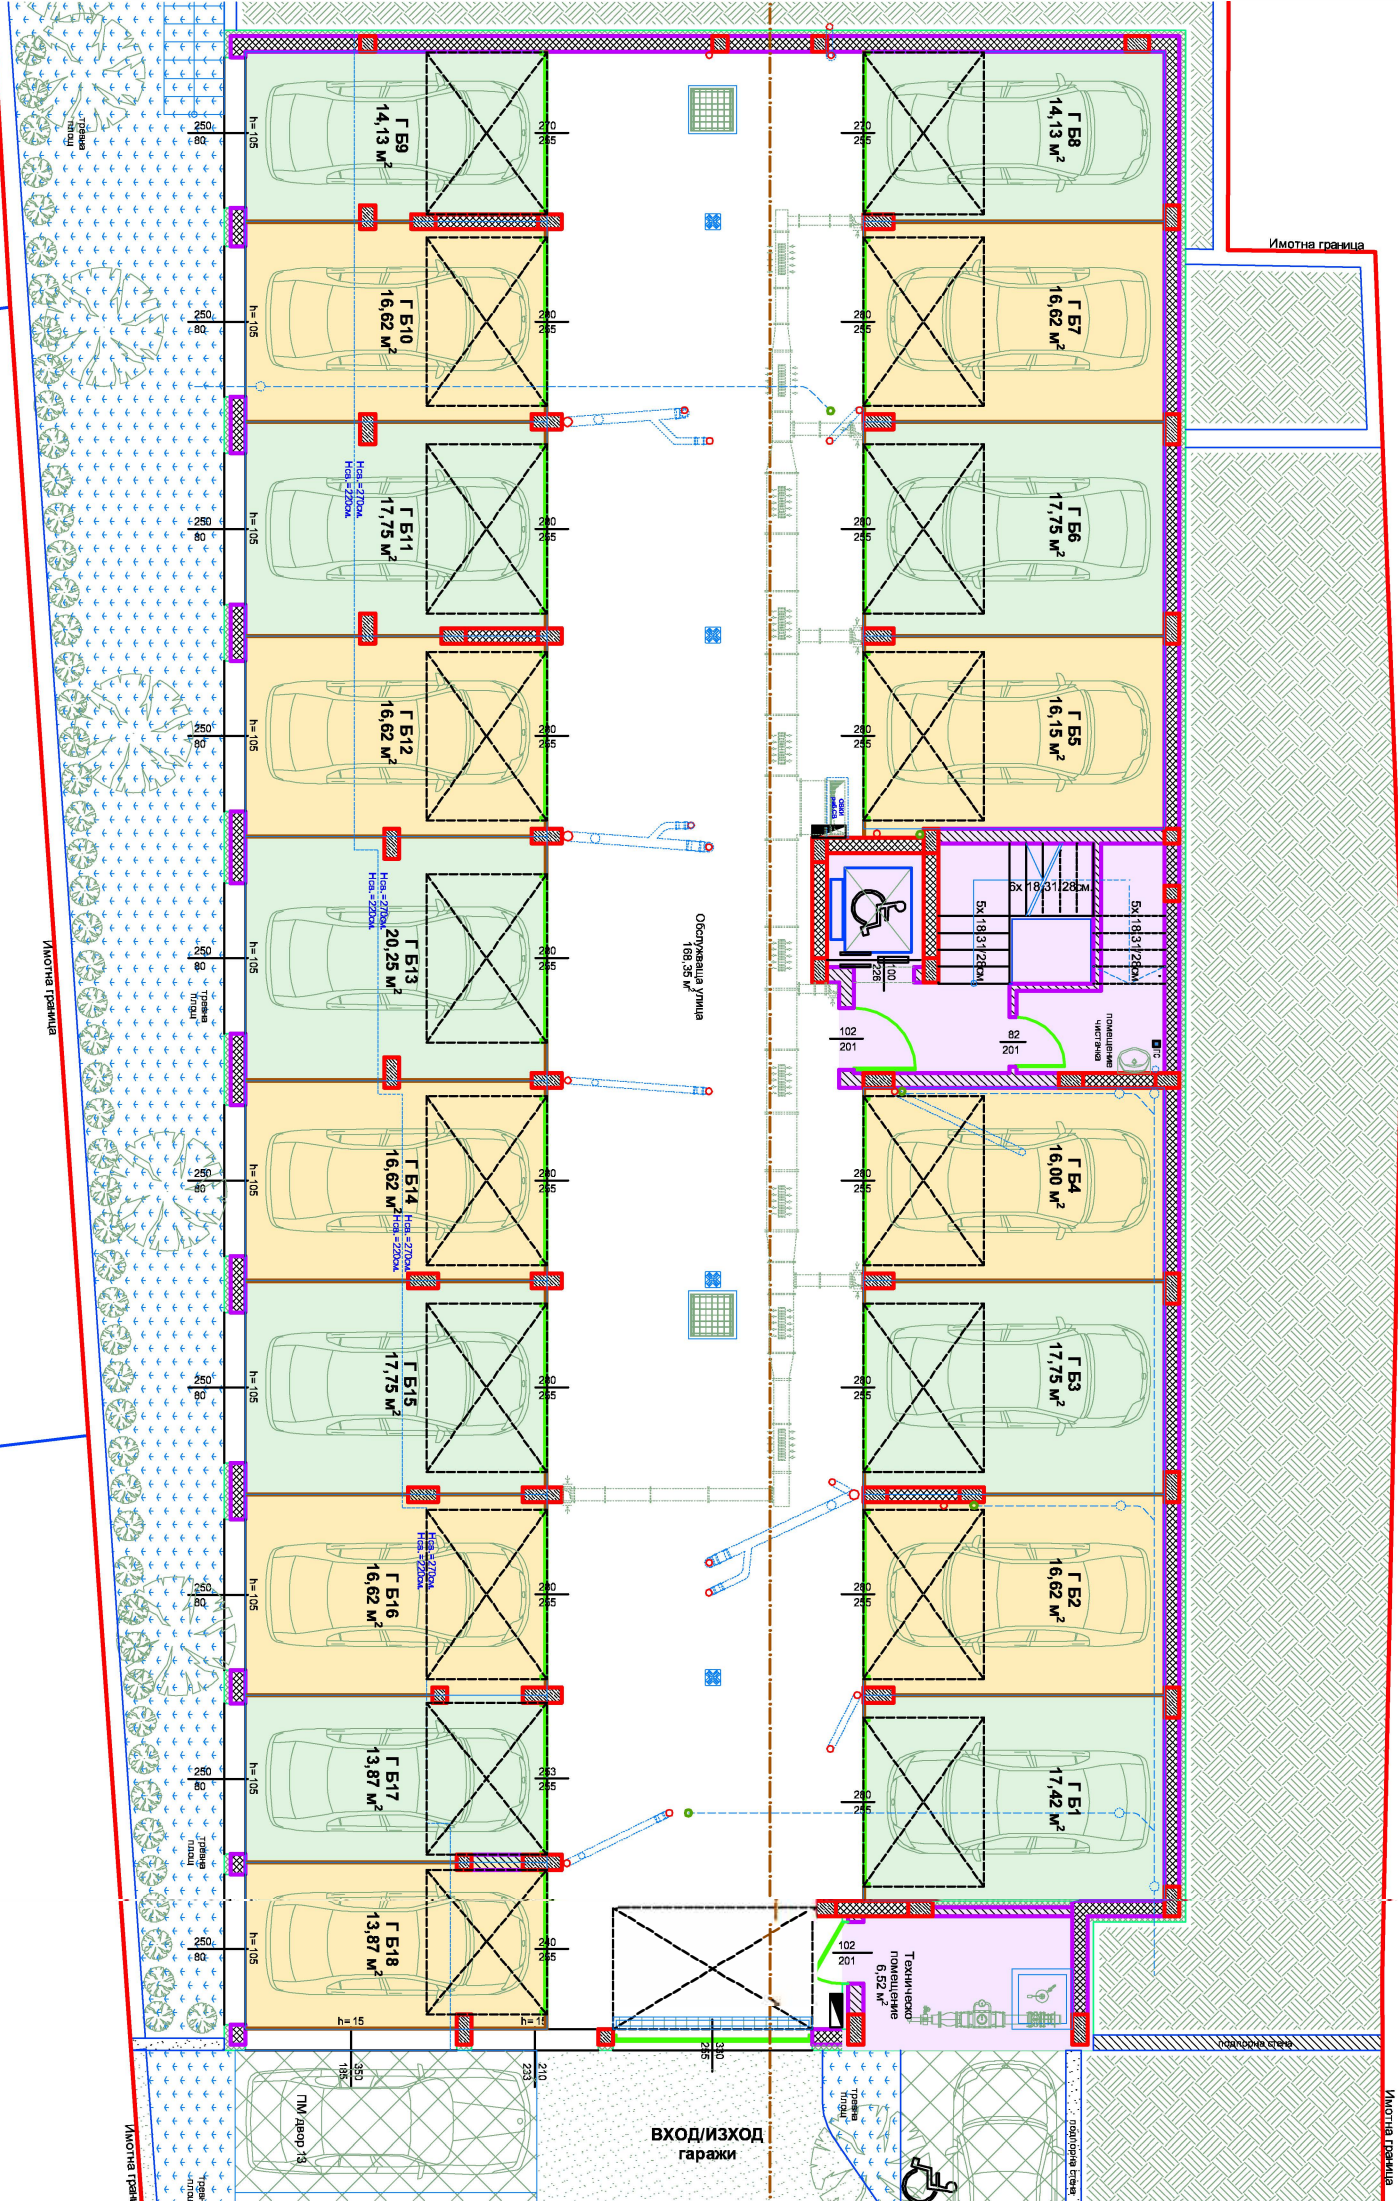

4123