


**МНОГОФАМИЛНА ЖИЛИЩНА СГРАДА С МАГАЗИНИ, ГАРАЖИ . ЗОНА  
СМФ13 В РАЗШИРЕНИЕ НА ГР. БУРГАС УПИ III-3920, КВ. 26, "СЕКЦИЯ Б"**

ЕТАЖ ПЕТИ кота +13.00 "Б"

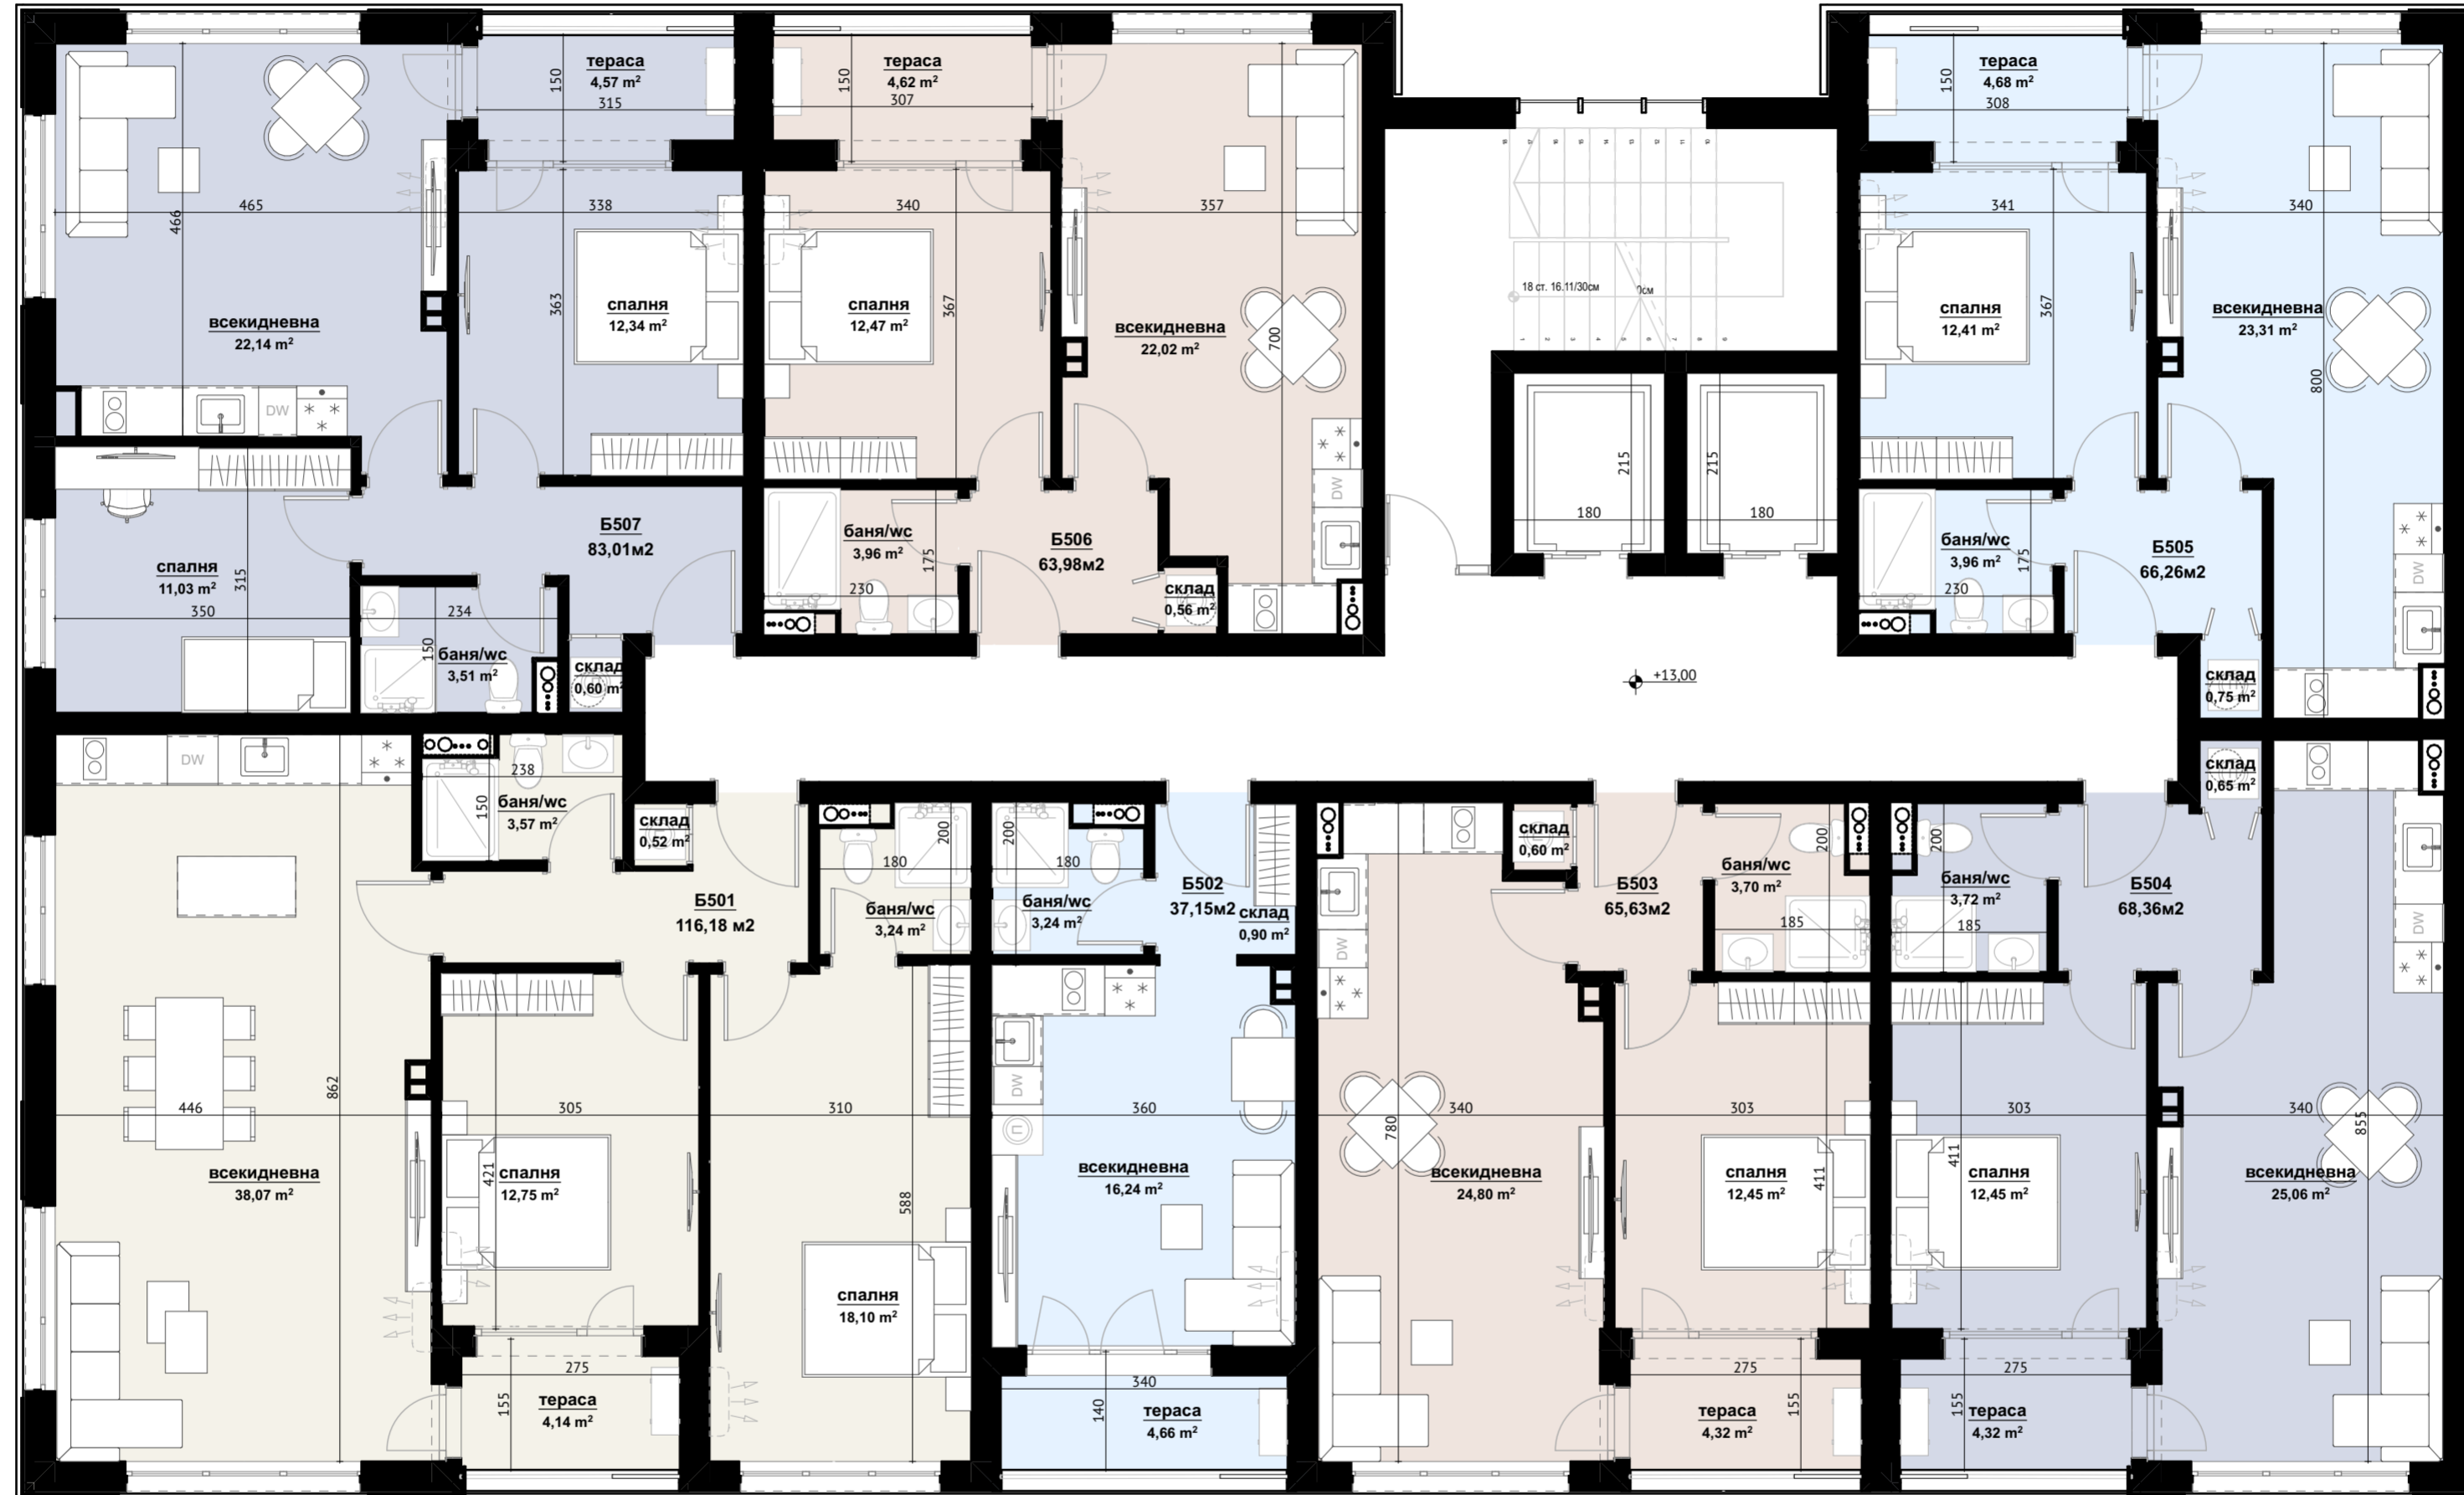

5. ПЕТИ ЕТАЖ (кота +13.00)

