


МНОГОФАМИЛНА ЖИЛИЩНА СГРАДА С МАГАЗИНИ, ГАРАЖИ . ЗОНА  
СМФ13 В РАЗШИРЕНИЕ НА ГР. БУРГАС УПИ III-3920, КВ. 26, "СЕКЦИЯ Б"

ЕТАЖ ШЕСТИ кота +15.90 "Б"

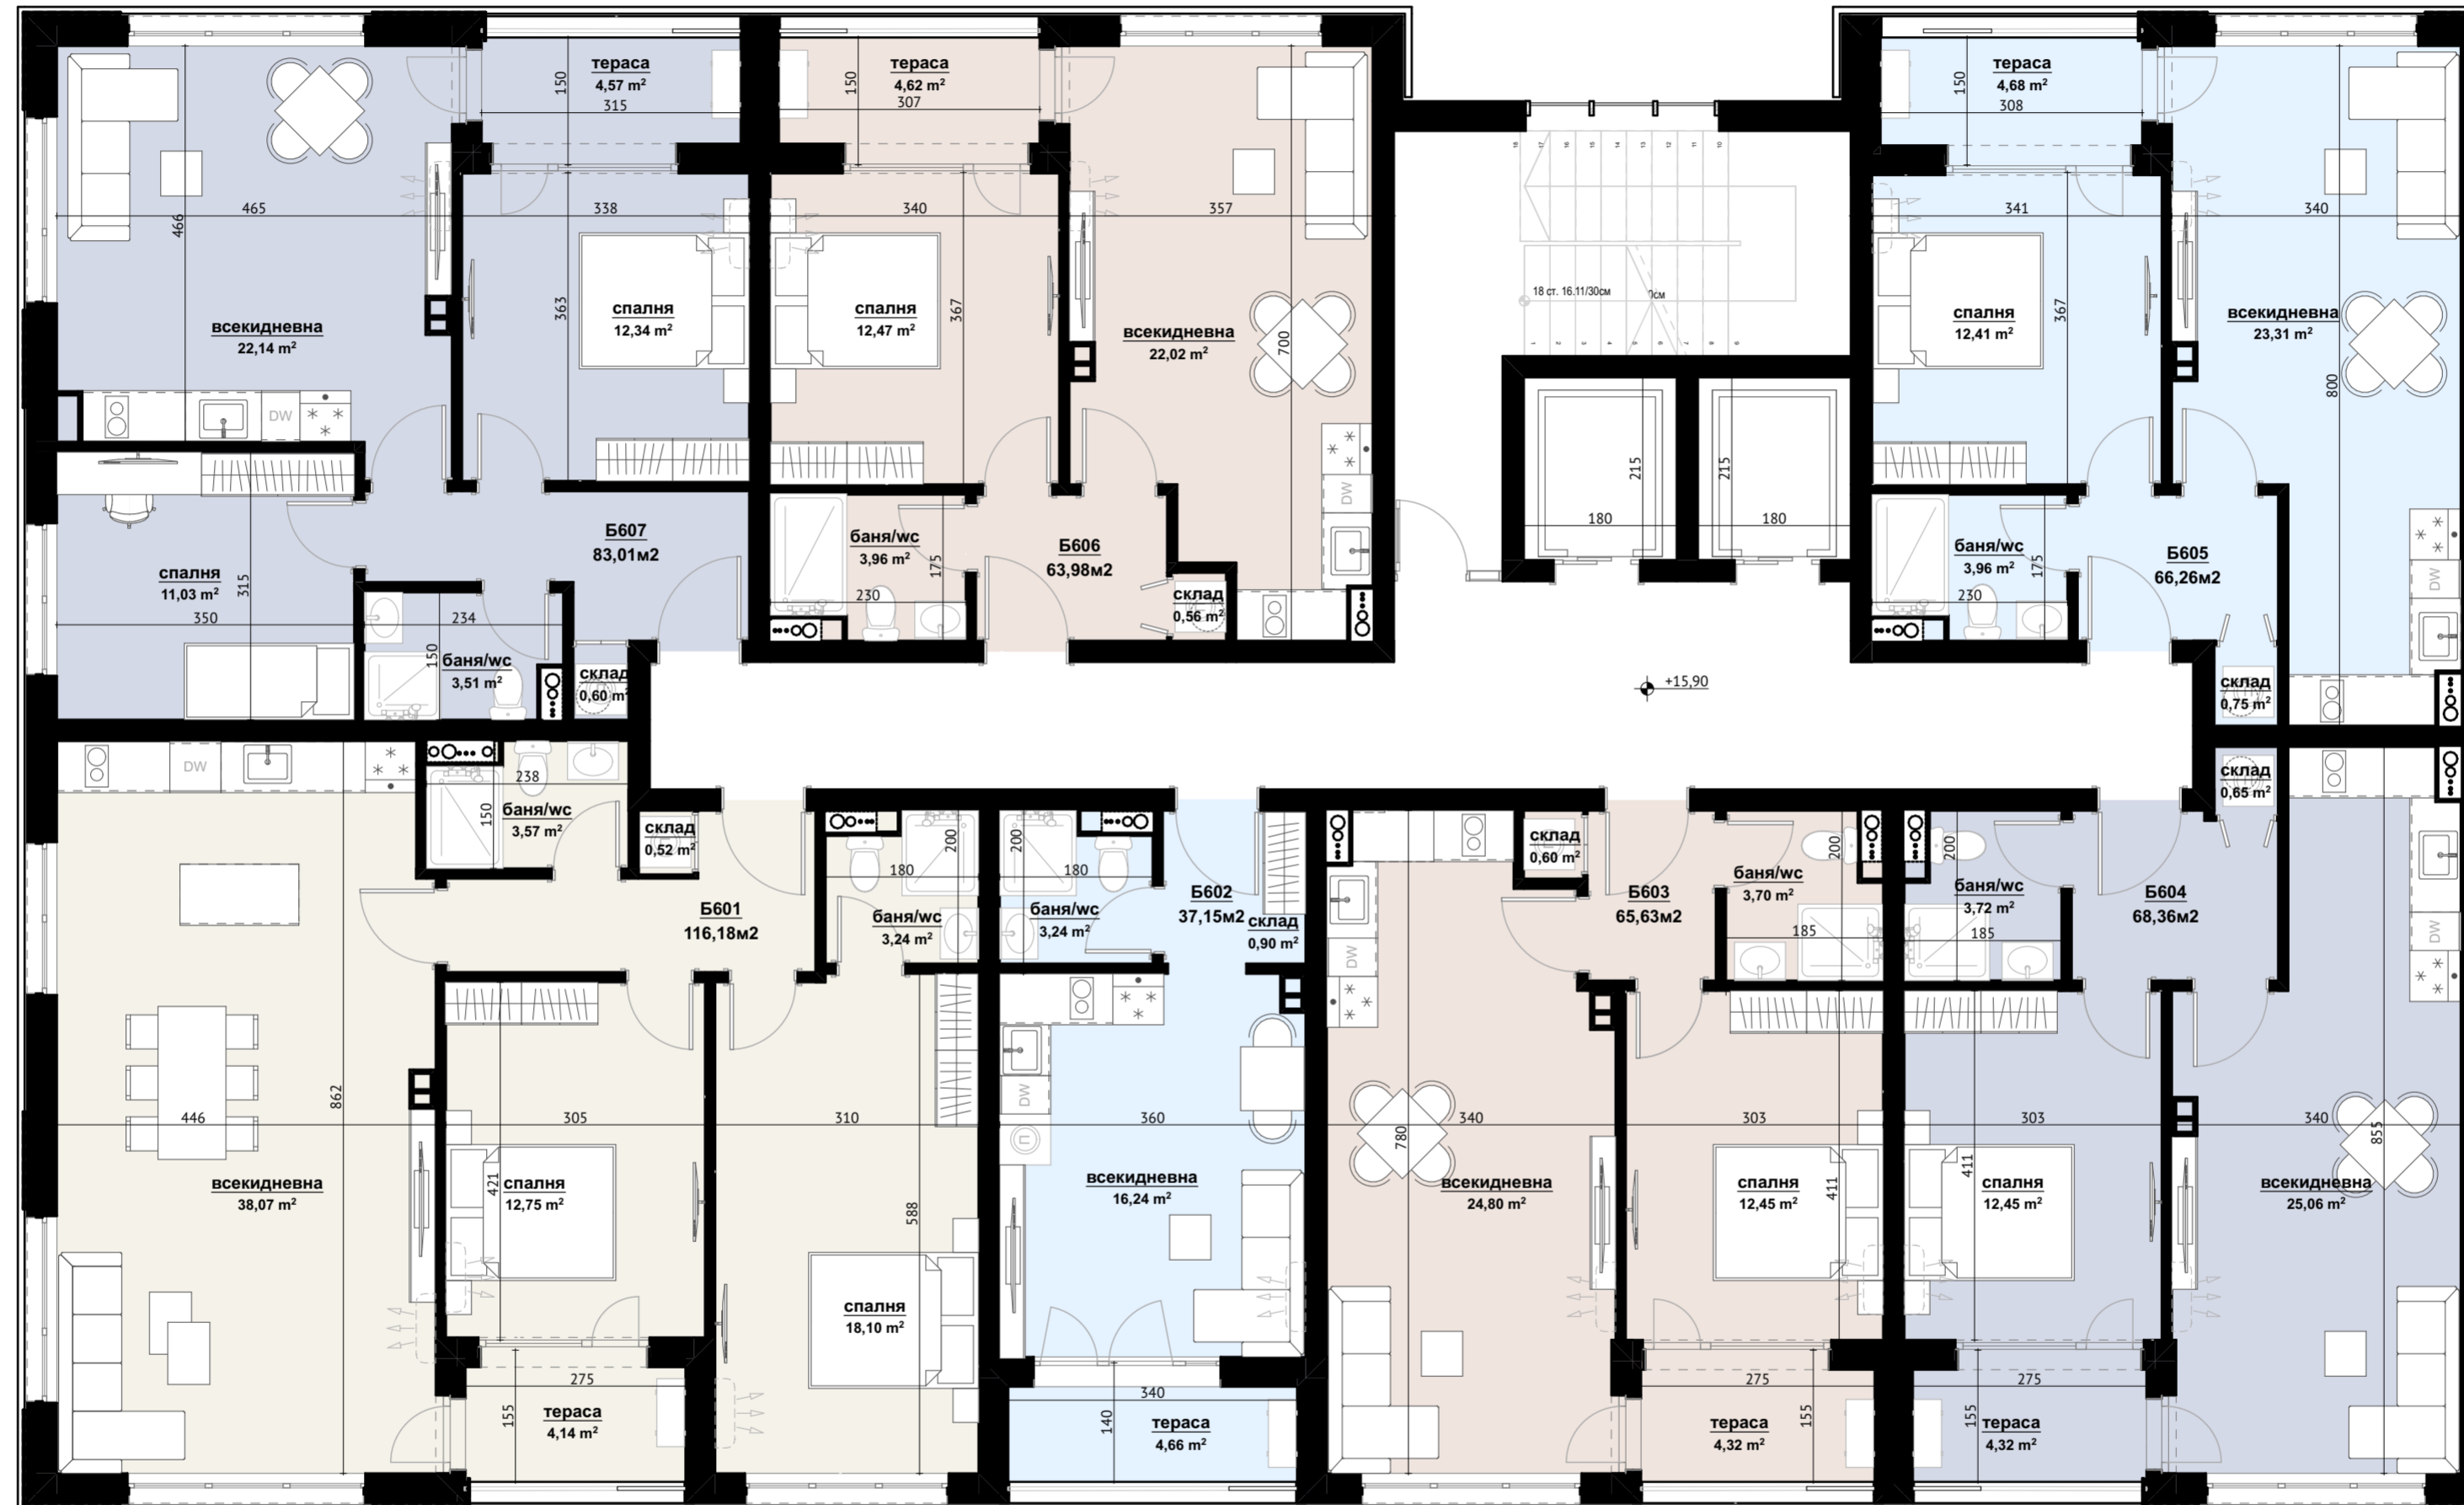

6. ШЕСТИ ЕТАЖ (кота +15.90)

