


МНОГОФАМИЛНА ЖИЛИЩНА СГРАДА С МАГАЗИНИ, ГАРАЖИ . ЗОНА
СМФ13 В РАЗШИРЕНИЕ НА ГР. БУРГАС УПИ III-3920, КВ. 26, "СЕКЦИЯ Б"

ЕТАЖ СЕДМИ кота +18.80 "Б"

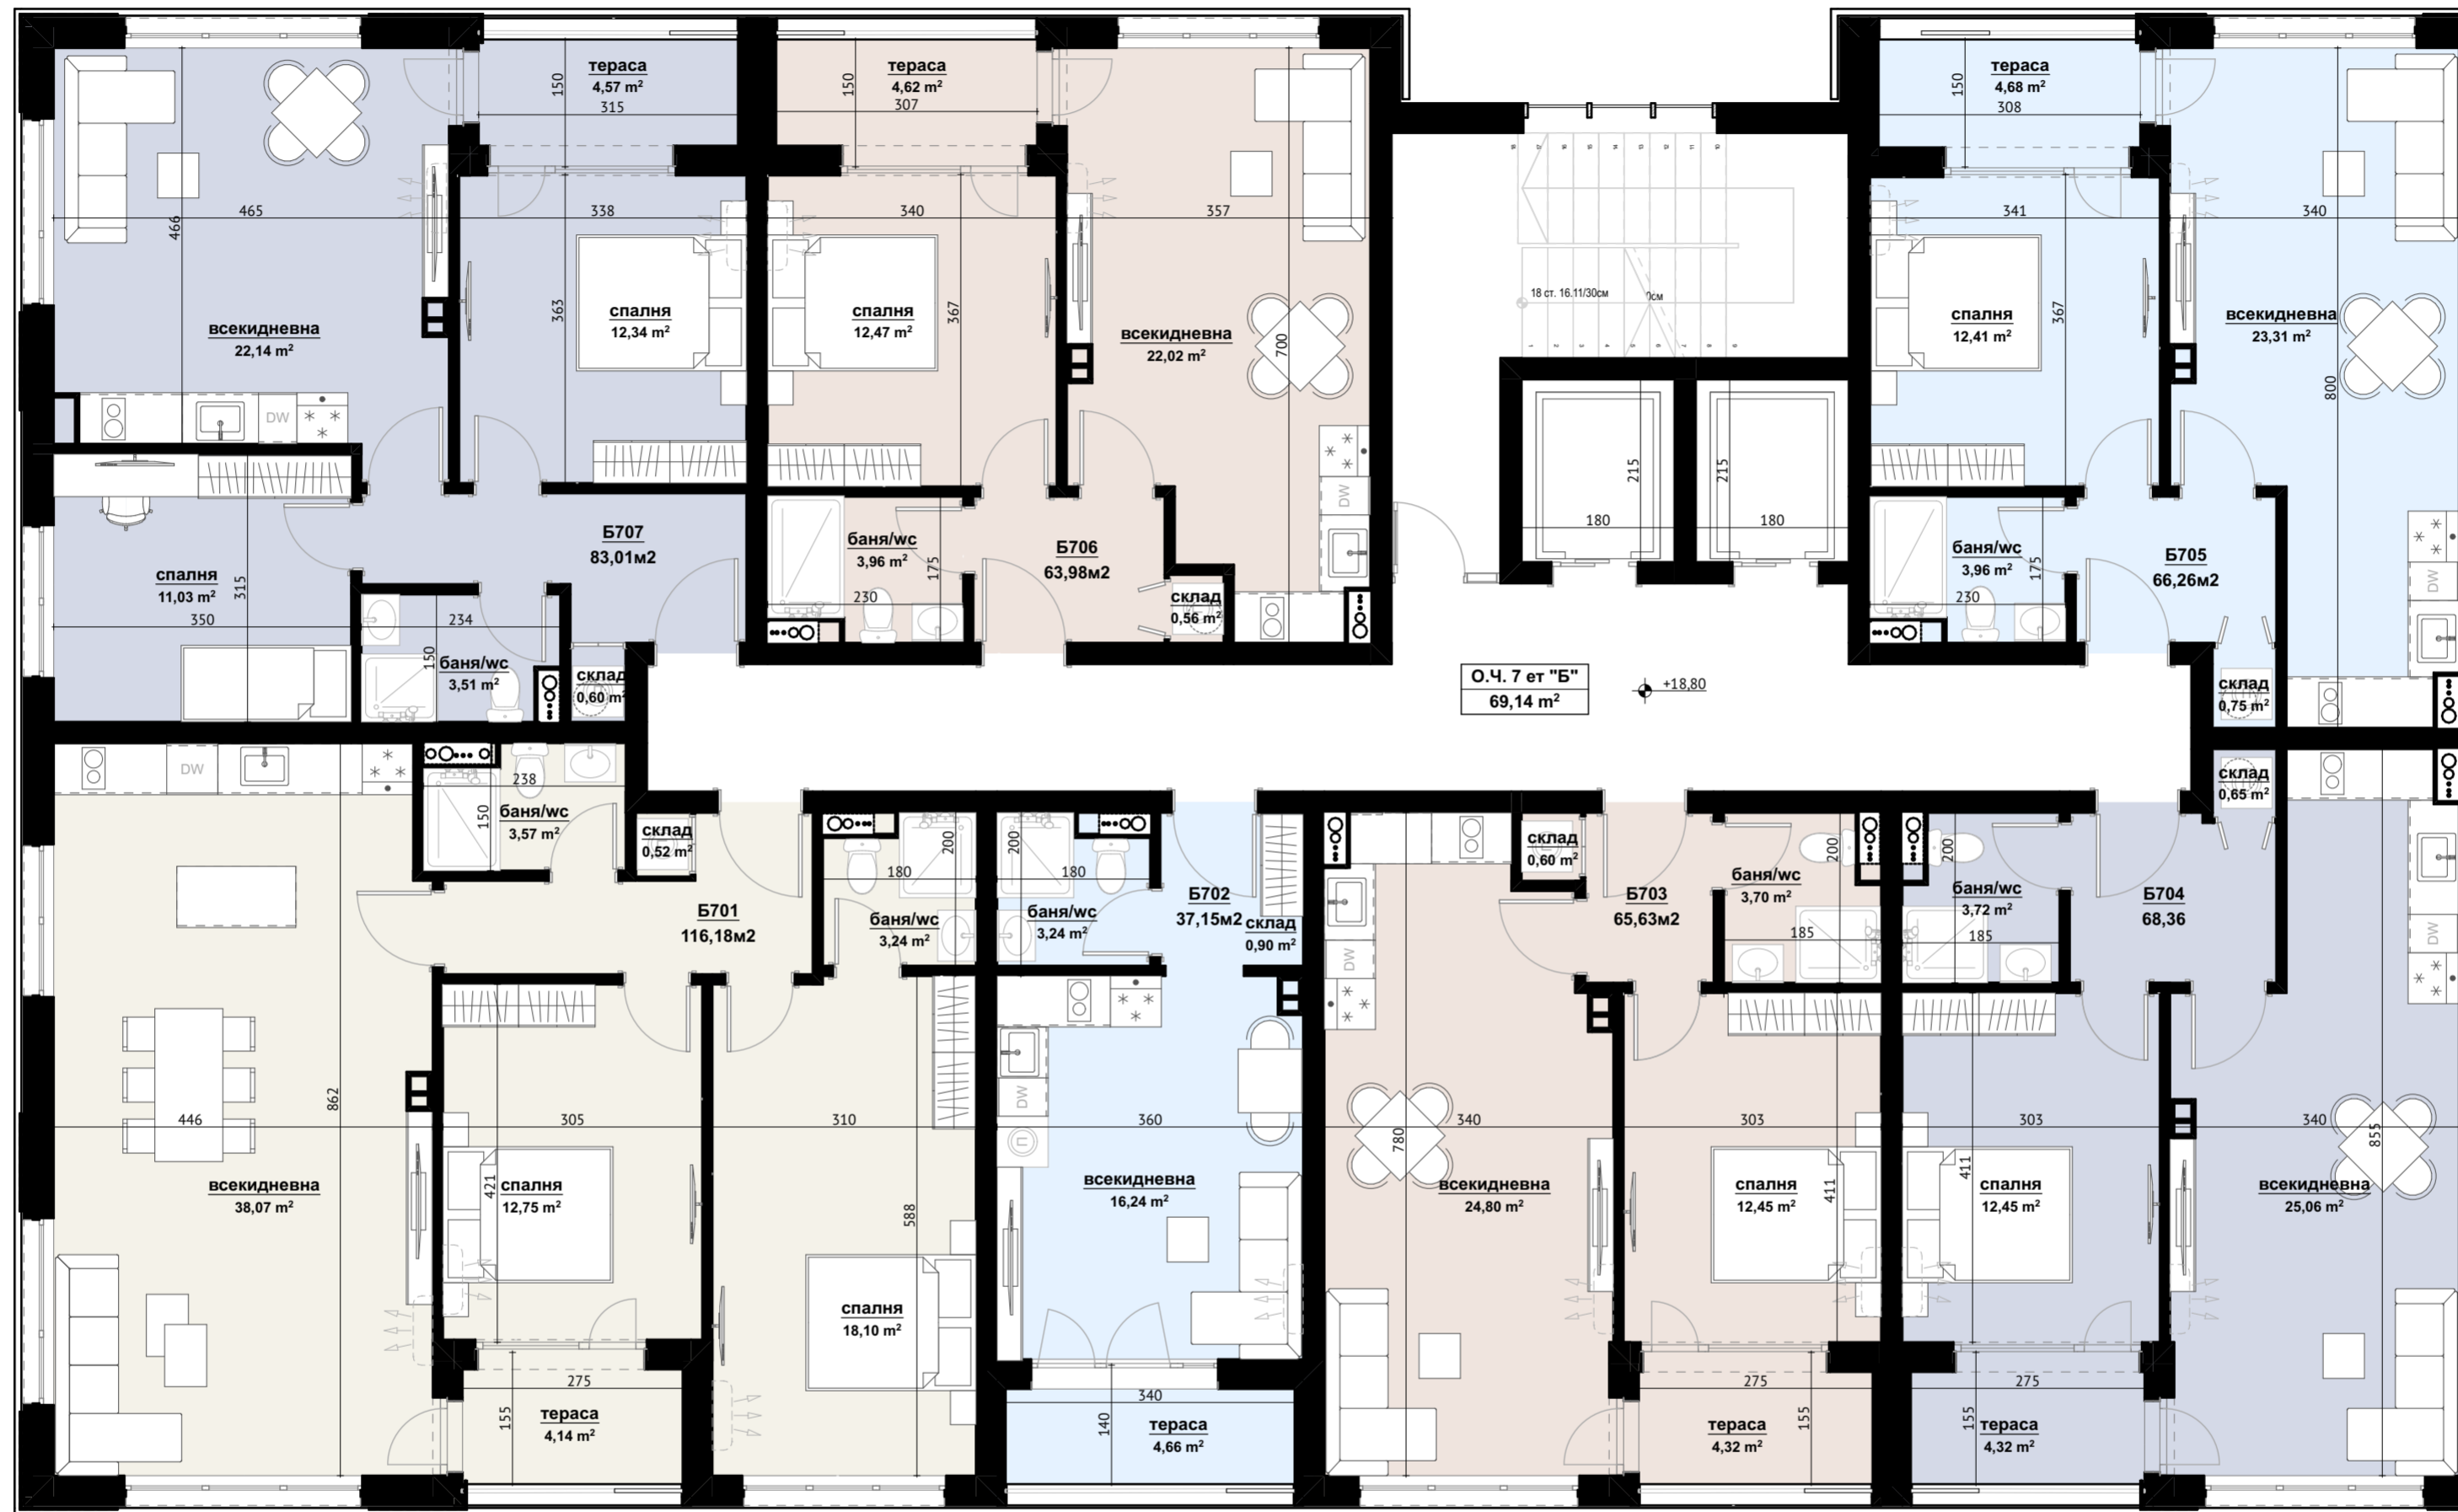

7. СЕДМИ ЕТАЖ (кота +18,80)

