


**МНОГОФАМИЛНА ЖИЛИЩНА СГРАДА С МАГАЗИНИ, ГАРАЖИ . ЗОНА
СМФ13 В РАЗШИРЕНИЕ НА ГР. БУРГАС УПИ III-3920, КВ. 26, "СЕКЦИЯ В"**

ЕТАЖ ДЕВЕТИ кота +24.60"В"

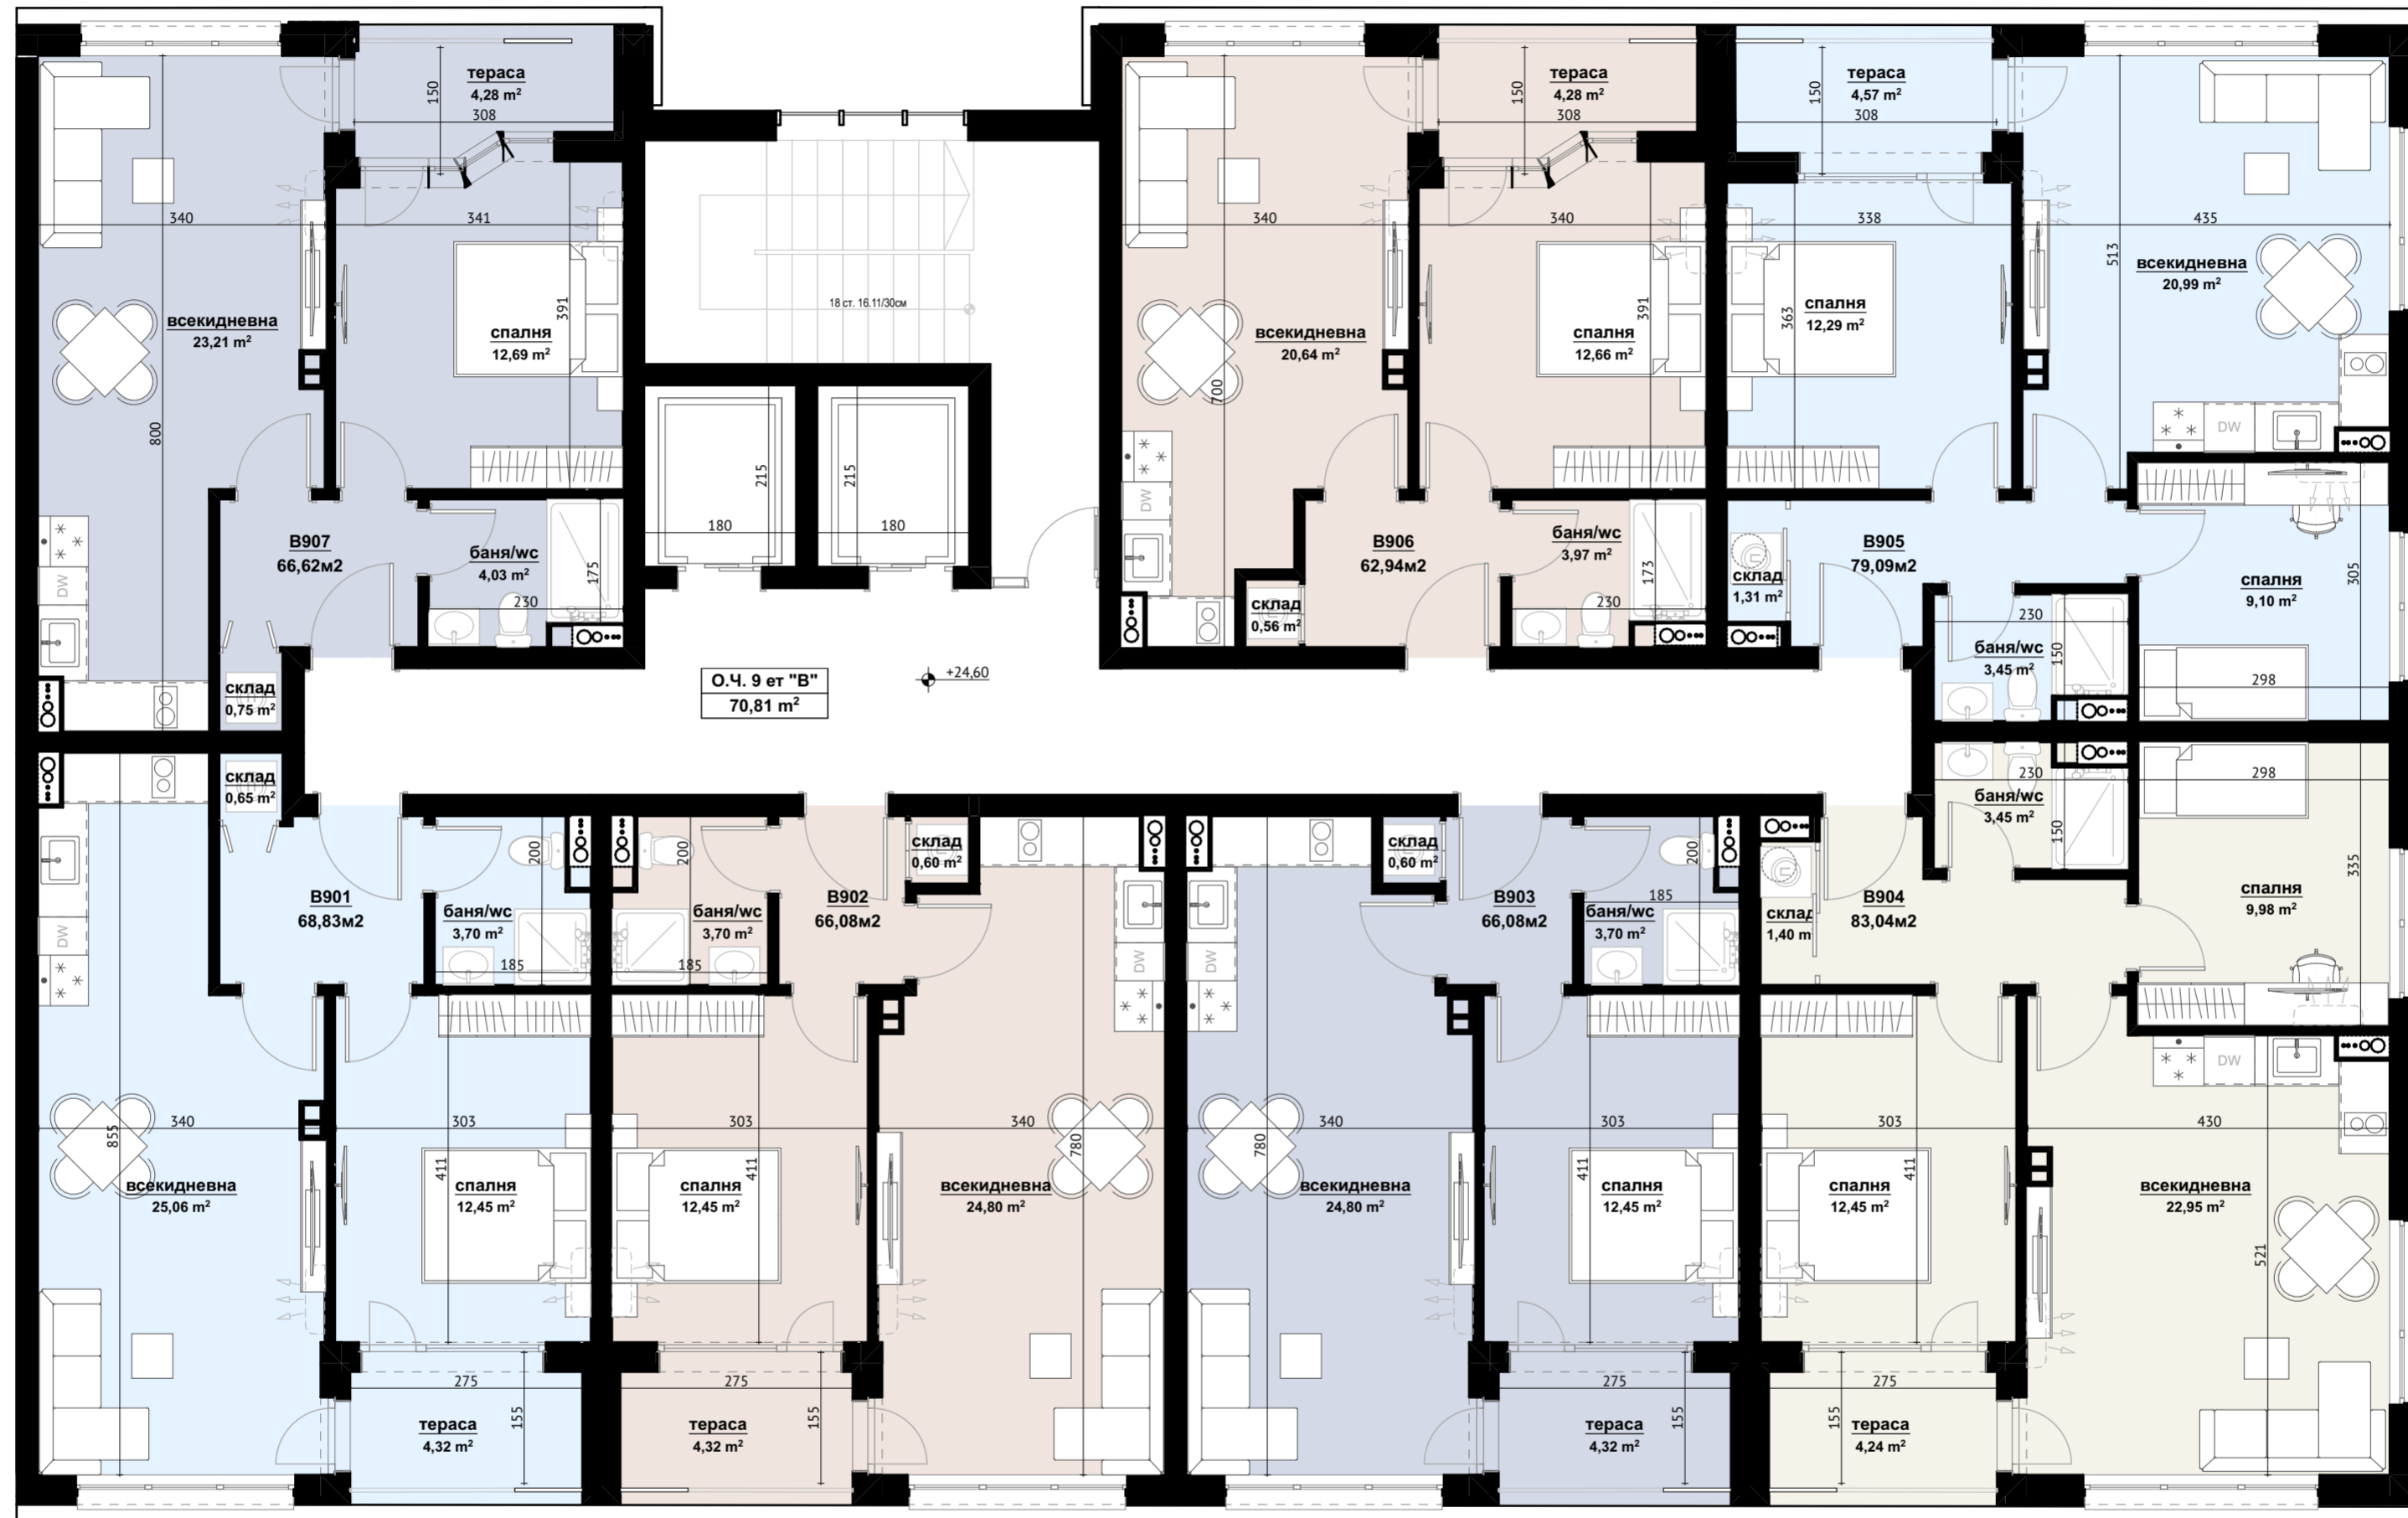

9.ДЕВЕТИ ЕТАЖ (кота+24.60)

