


Етаж 5  
340,85 m<sup>2</sup>

СЕВЕР

ЗАПАД ИЗТОК

ЮГ

5-00

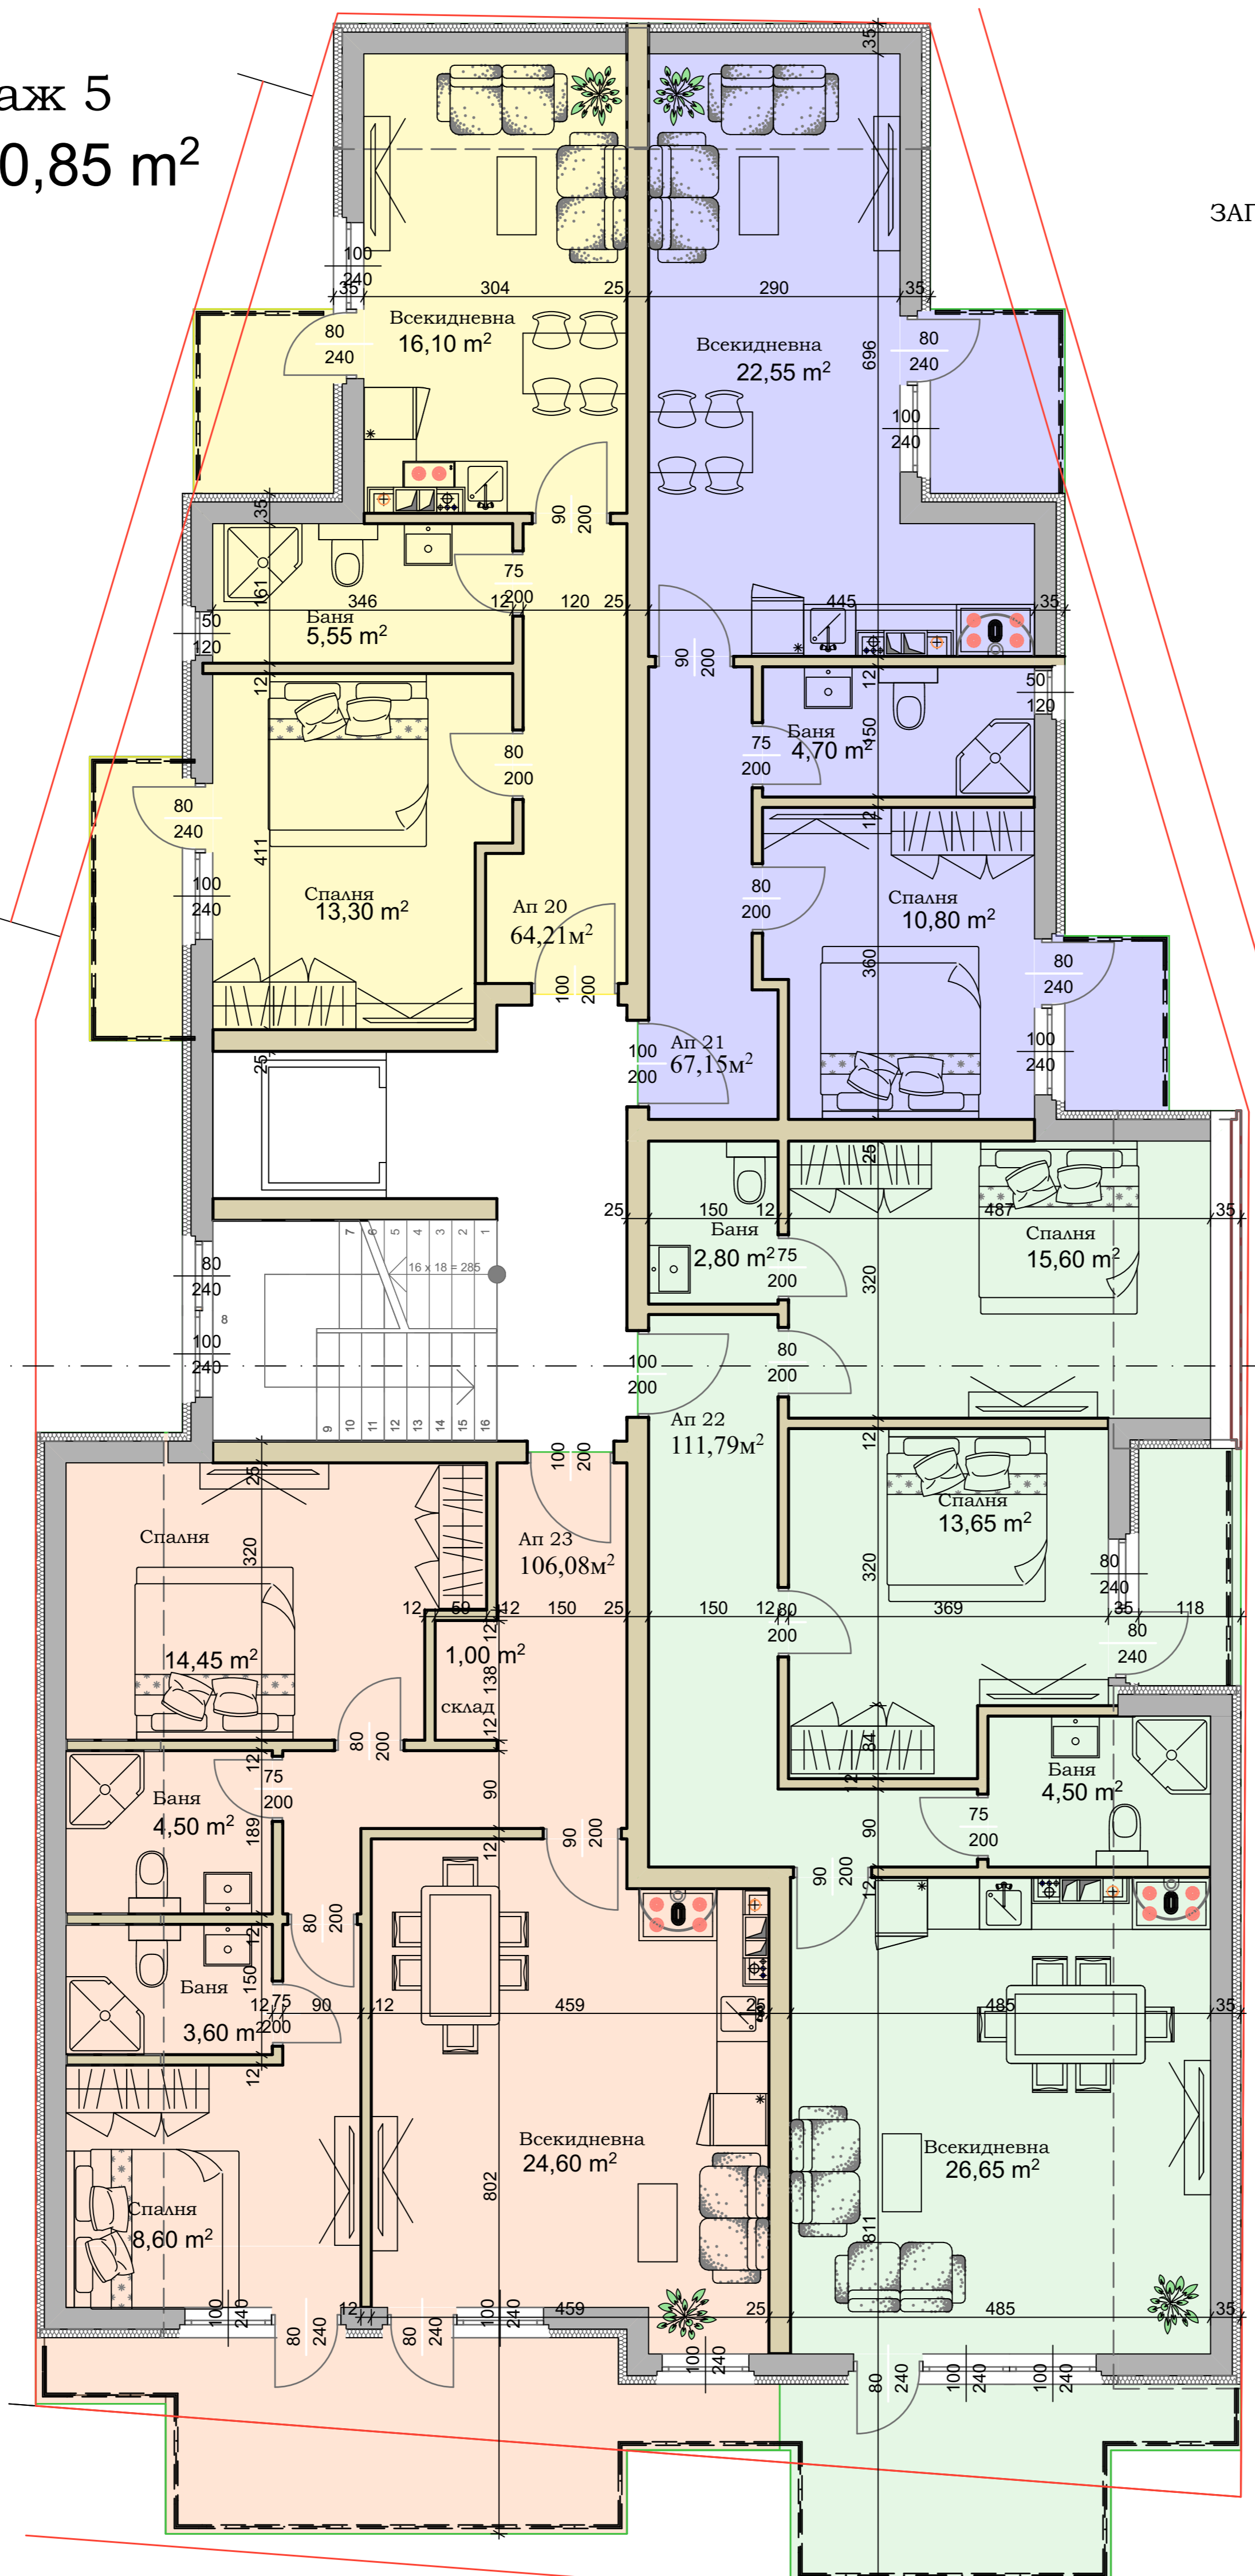

"ЕКАВО" ЕООД <b>EKABO Ltd.</b> БУЛЕВАР "СВ. СВЕТОСЛАВ ЦВЕТКОВ" 117, БЛ. 10, ЕТАЖ 10, СОФИЯ Т. 0035 11 700, Ф. 0035 11 701, Е-МАЙЛ: info@ekavo.com, ekavo.com	
АРХИТЕКТУРНИ КОШАРОВ	
СТУДИОСТАНИ ик. САСИНА БРАДИМИРОВА ик. ИВАНКА РУСЕВА ик. СВЕТОСЛАВ ЦВЕТКОВ ик. ВАЛЕНТИНА ИВАНОВА ик. ВАЛЕНТИНА ИВАНОВА ик. МАРИЕЛА ВАСИЛЕВА ик. МИХАИЛ ДИМОВ ик. РЕБЕЛИНА ИВАНОВА ик. НАДЯ ДИМЕВА ик. НАДЯ ДИМЕВА	
ЖИЛИЩНА СТРАДА С ГАРЖИ УЛИЦА "ХОХЛЕВ И УЛИЦА "БЕЛ ТЪЛ" ИМОТИ" С ИДИВАЖ ВЪЛНА ПРОЕКТ И РЕШАВАНЕ ПО КАРП. М. "ВИТКОЗА ВЕЩ СЪВЕЩОНИКОУ" СТУДЕНТСКИ ГР. СОВИЯ "Булгоуни" ЕООД	
Етаж 5	
И П	09.2020 1:50 7/8