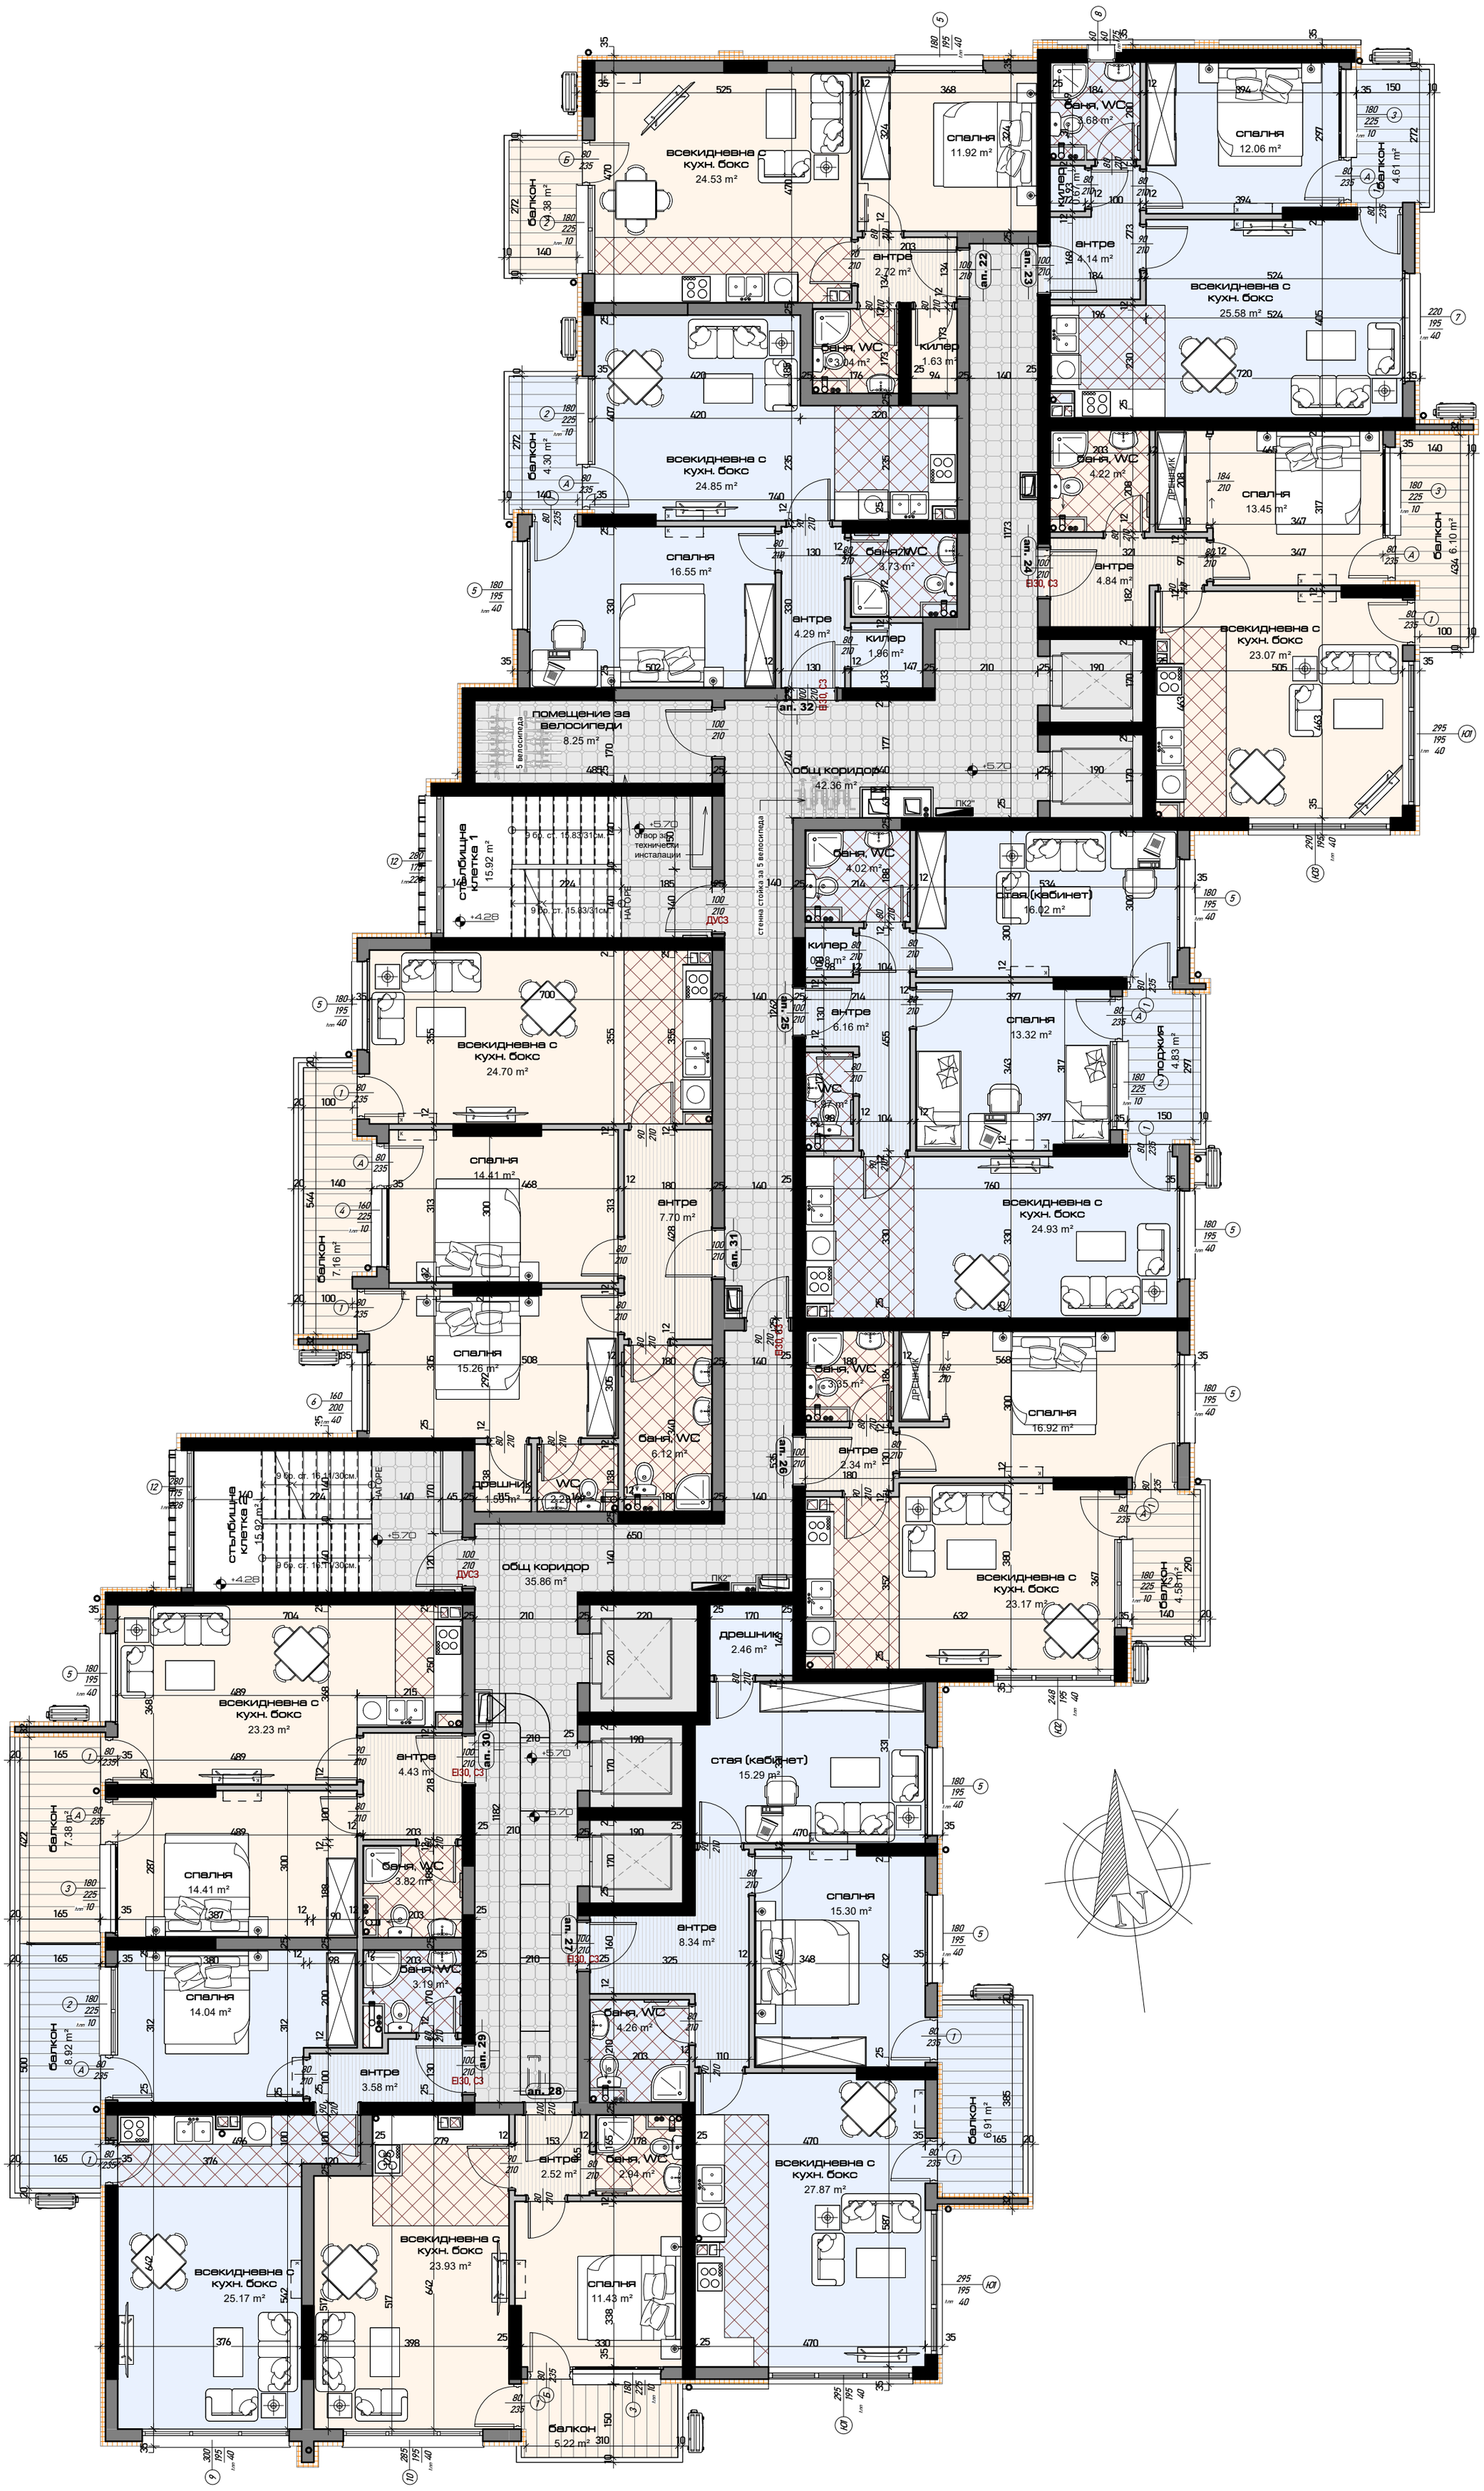

9 РАЗПРЕДЕЛЕНИЕ ЕТАЖ 4 (кт. +5.70м.)

мащаб 1:100