


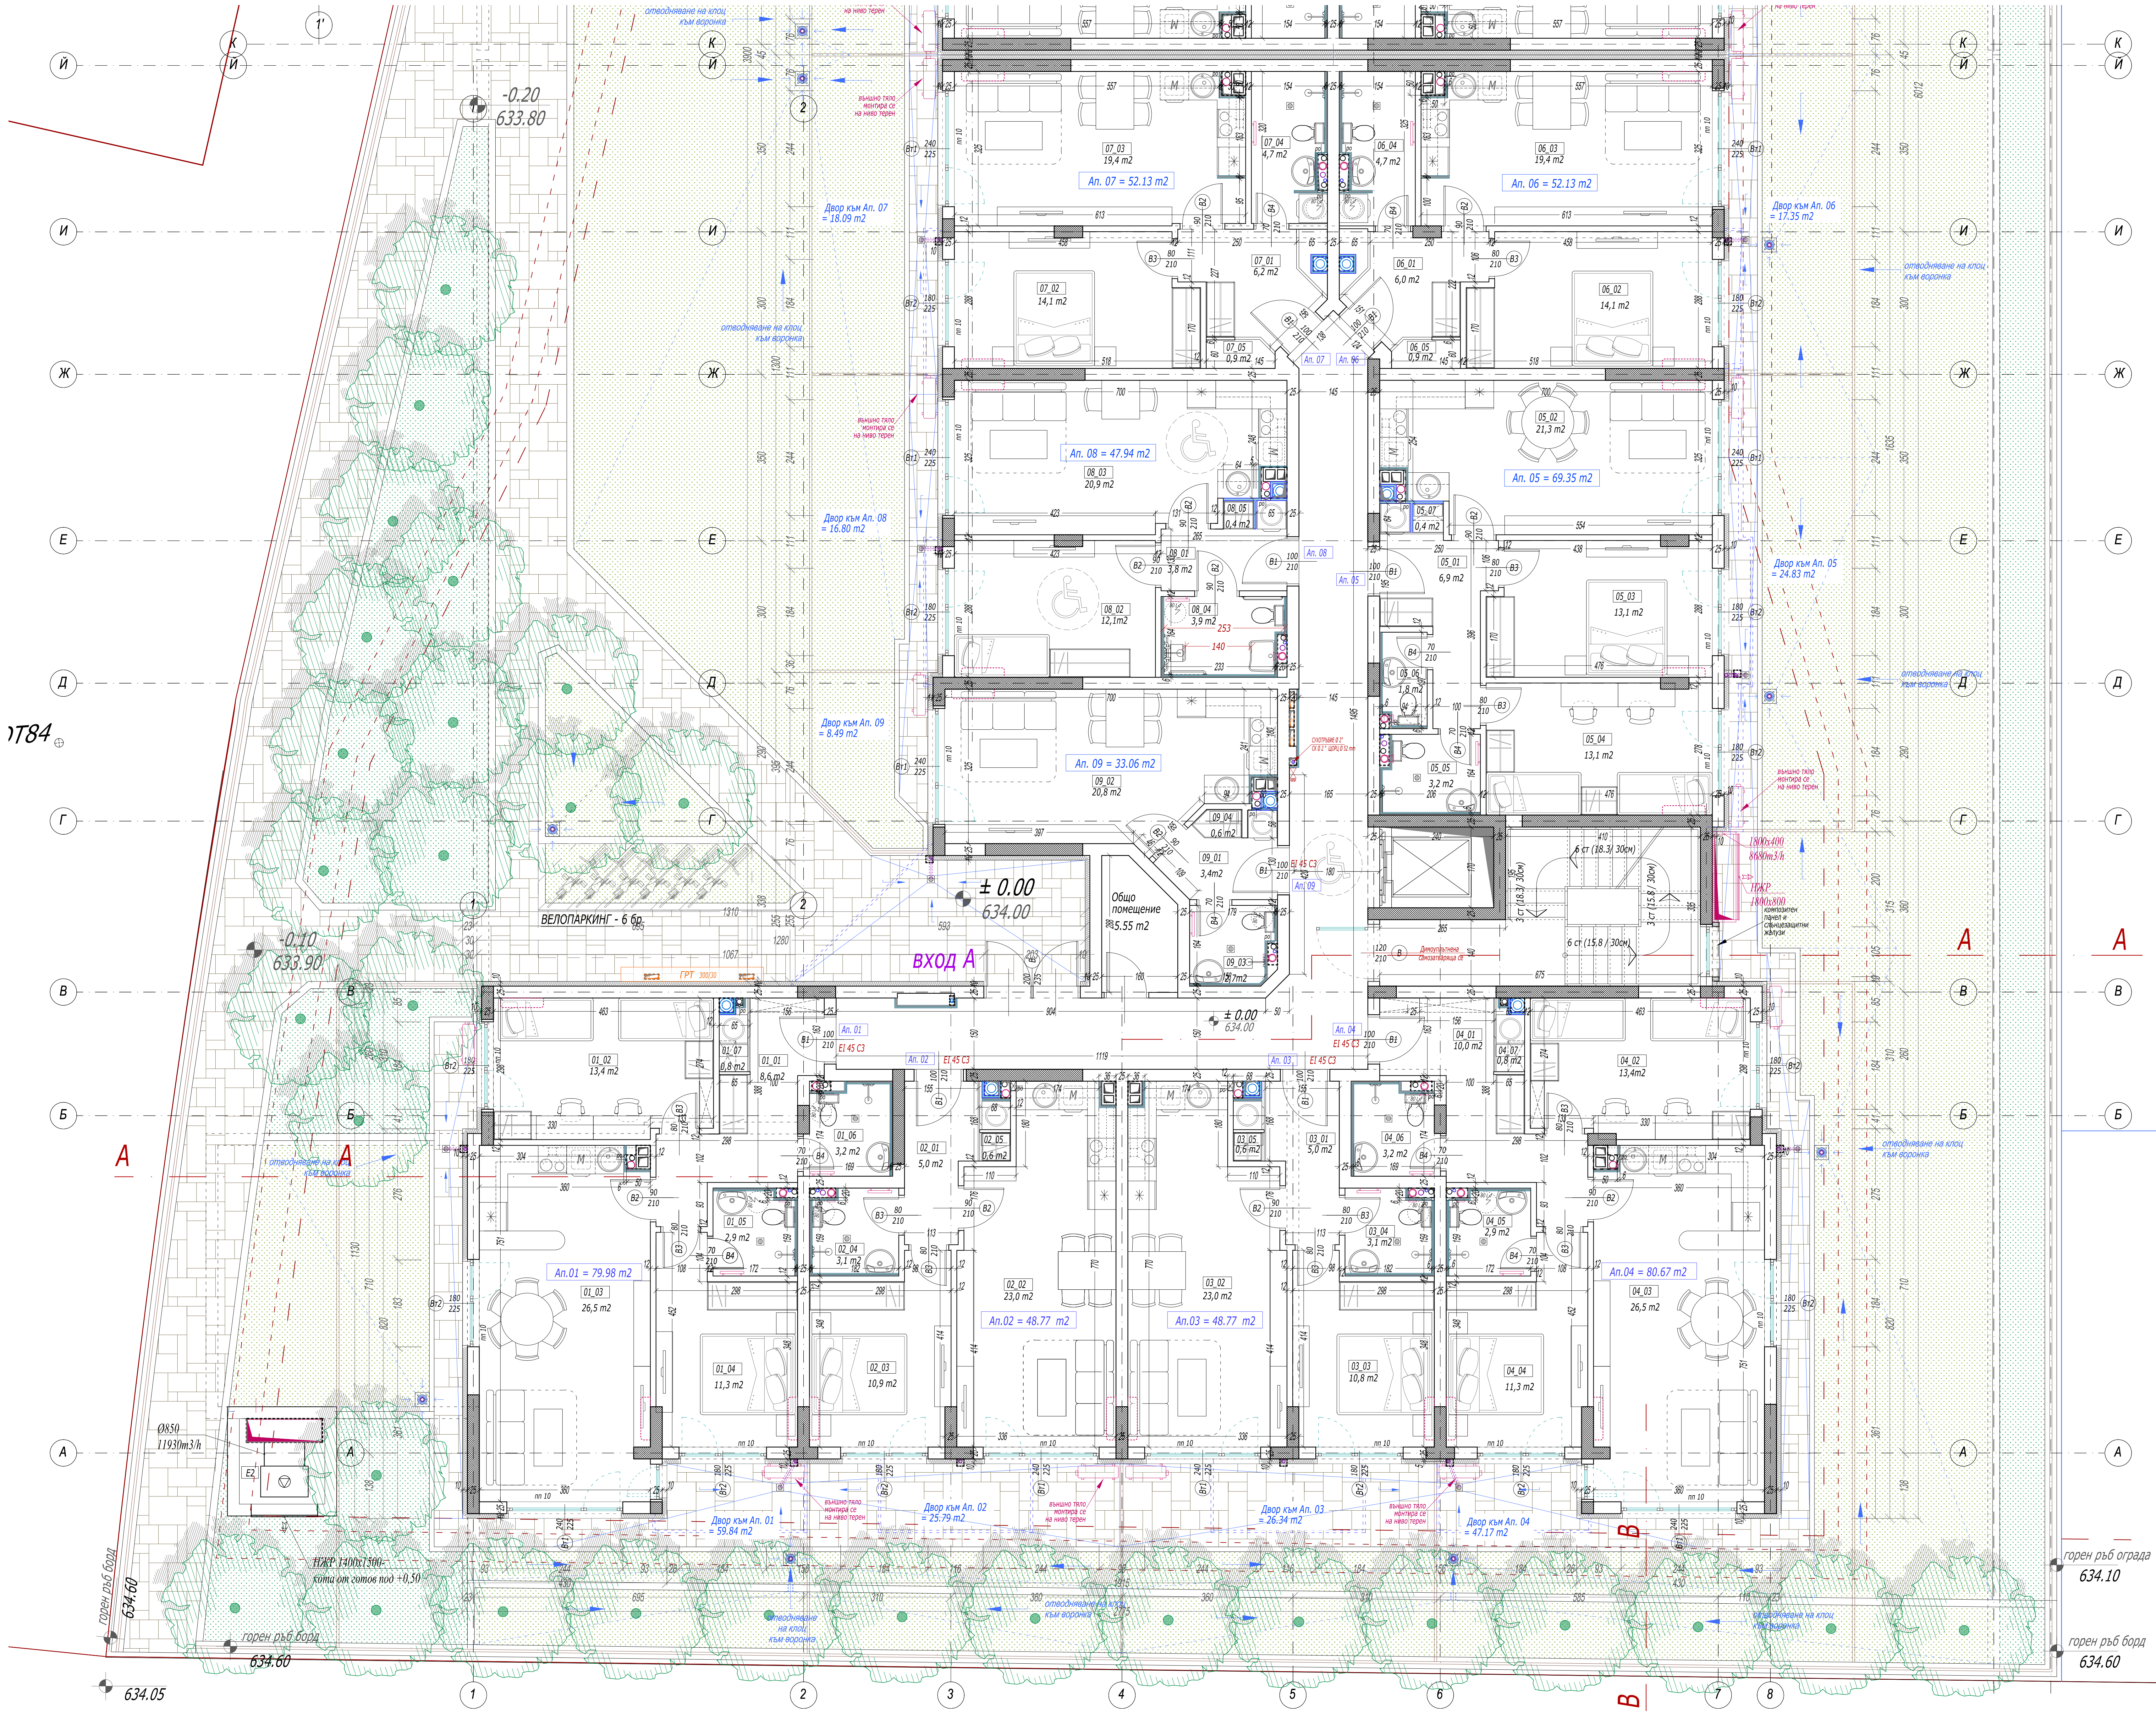

ВХОД А - ПАРТЕР
Кота ± 0,00 / ЗП = 561,88 m² / Общи части 49,08 m²

№	ПЛОЩ	ПОМЕЩЕНИЕ	ПОД	СТЕНИ	ТАВАН
Ап.01 = 79.98 m ²					
01_01	8,6 m ²	АНТРЕ	ГРАНИТОГРЕС	ЛАТЕКС	ЛАТЕКС
01_02	13,4 m ²	СПАЛНЯ	ЛАМИНАТ	ЛАТЕКС	ЛАТЕКС
01_03	26,5 m ²	ДНЕВНА	ЛАМИНАТ	ЛАТЕКС	ЛАТЕКС
01_04	11,3 m ²	СПАЛНЯ	ЛАМИНАТ	ЛАТЕКС	ЛАТЕКС
01_05	2,9 m ²	БАНЯ	ТЕРАКОТА	ФАЯНС	ЛАТЕКС
01_06	3,2 m ²	БАНЯ	ТЕРАКОТА	ФАЯНС	ЛАТЕКС
01_07	0,8 m ²	СКЛАД	ГРАНИТОГРЕС	ЛАТЕКС	ЛАТЕКС

Ап.02 = 48.77 m ²					
02_01	5,0 m ²	АНТРЕ	ГРАНИТОГРЕС	ЛАТЕКС	ЛАТЕКС
02_02	23,0 m ²	ДНЕВНА	ЛАМИНАТ	ЛАТЕКС	ЛАТЕКС
02_03	10,9 m ²	СПАЛНЯ	ЛАМИНАТ	ЛАТЕКС	ЛАТЕКС
02_04	3,1 m ²	БАНЯ	ТЕРАКОТА	ФАЯНС	ЛАТЕКС
02_05	0,6 m ²	СКЛАД	ГРАНИТОГРЕС	ЛАТЕКС	ЛАТЕКС

Ап.03 = 48.77 m ²					
03_01	5,0 m ²	АНТРЕ	ГРАНИТОГРЕС	ЛАТЕКС	ЛАТЕКС
03_02	23,0m ²	ДНЕВНА	ЛАМИНАТ	ЛАТЕКС	ЛАТЕКС
03_03	10,9 m ²	СПАЛНЯ	ЛАМИНАТ	ЛАТЕКС	ЛАТЕКС
03_04	3,1 m ²	БАНЯ	ТЕРАКОТА	ФАЯНС	ЛАТЕКС
03_05	0,6 m ²	СКЛАД	ГРАНИТОГРЕС	ЛАТЕКС	ЛАТЕКС

Ап.04 = 80.67 m ²					
04_01	10,0 m ²	АНТРЕ	ГРАНИТОГРЕС	ЛАТЕКС	ЛАТЕКС
04_02	13,4 m ²	СПАЛНЯ	ЛАМИНАТ	ЛАТЕКС	ЛАТЕКС
04_03	26,5 m ²	ДНЕВНА	ЛАМИНАТ	ЛАТЕКС	ЛАТЕКС
04_04	11,3 m ²	СПАЛНЯ	ЛАМИНАТ	ЛАТЕКС	ЛАТЕКС
04_05	2,9 m ²	БАНЯ	ТЕРАКОТА	ФАЯНС	ЛАТЕКС
04_06	3,2 m ²	БАНЯ	ТЕРАКОТА	ФАЯНС	ЛАТЕКС
04_07	0,8 m ²	СКЛАД	ГРАНИТОГРЕС	ЛАТЕКС	ЛАТЕКС

Ап.05 = 69.35 m ²					
05_01	6,9 m ²	АНТРЕ	ГРАНИТОГРЕС	ЛАТЕКС	ЛАТЕКС
05_02	21,3 m ²	ДНЕВНА	ЛАМИНАТ	ЛАТЕКС	ЛАТЕКС
05_03	13,1 m ²	СПАЛНЯ	ЛАМИНАТ	ЛАТЕКС	ЛАТЕКС
05_04	13,1 m ²	СПАЛНЯ	ЛАМИНАТ	ЛАТЕКС	ЛАТЕКС
05_05	3,2 m ²	БАНЯ	ТЕРАКОТА	ФАЯНС	ЛАТЕКС
05_06	1,8 m ²	ТОАЛЕТНА	ТЕРАКОТА	ФАЯНС	ЛАТЕКС
05_07	0,4 m ²	СКЛАД	ГРАНИТОГРЕС	ЛАТЕКС	ЛАТЕКС

Ап.06 = 52.13 m ²					
06_01	6,0 m ²	АНТРЕ	ГРАНИТОГРЕС	ЛАТЕКС	ЛАТЕКС
06_02	14,1 m ²	СПАЛНЯ	ЛАМИНАТ	ЛАТЕКС	ЛАТЕКС
06_03	19,4 m ²	ДНЕВНА	ЛАМИНАТ	ЛАТЕКС	ЛАТЕКС
06_04	4,7 m ²	БАНЯ	ТЕРАКОТА	ФАЯНС	ЛАТЕКС
06_05	0,9 m ²	СКЛАД	ГРАНИТОГРЕС	ЛАТЕКС	ЛАТЕКС

Ап.07 = 52.13 m ²					
07_01	6,2 m ²	АНТРЕ	ГРАНИТОГРЕС	ЛАТЕКС	ЛАТЕКС
07_02	14,1 m ²	СПАЛНЯ	ЛАМИНАТ	ЛАТЕКС	ЛАТЕКС
07_03	19,4 m ²	ДНЕВНА	ЛАМИНАТ	ЛАТЕКС	ЛАТЕКС
07_04	4,7 m ²	БАНЯ	ТЕРАКОТА	ФАЯНС	ЛАТЕКС
07_05	0,9 m ²	СКЛАД	ГРАНИТОГРЕС	ЛАТЕКС	ЛАТЕКС

Ап.08 = 47.94 m ²					
08_01	3,8 m ²	АНТРЕ	ГРАНИТОГРЕС	ЛАТЕКС	ЛАТЕКС
08_02	12,1m ²	СПАЛНЯ	ЛАМИНАТ	ЛАТЕКС	ЛАТЕКС
08_03	20,9 m ²	ДНЕВНА	ЛАМИНАТ	ЛАТЕКС	ЛАТЕКС
08_04	3,9 m ²	БАНЯ	ТЕРАКОТА	ФАЯНС	ЛАТЕКС
08_05	0,4 m ²	СКЛАД	ГРАНИТОГРЕС	ЛАТЕКС	ЛАТЕКС

Ап.09 = 33.06 m ²					
09_01	3,4m ²	АНТРЕ	ГРАНИТОГРЕС	ЛАТЕКС	ЛАТЕКС
09_02	20,8 m ²	ДНЕВНА	ЛАМИНАТ	ЛАТЕКС	ЛАТЕКС
09_03	2,7m ²	БАНЯ	ТЕРАКОТА	ФАЯНС	ЛАТЕКС
09_04	0,6 m ²	СКЛАД	ГРАНИТОГРЕС	ЛАТЕКС	ЛАТЕКС

- ЗАБЕЛЕЖКИ :
1. Всички размери са в сантиметри;
 2. Всички нива са в метри;
 3. Всички паралели са с височина 105 см от кота готов под;
 4. За всички стоманобетонни работи и конструктивни елементи да се гледа проекта по част: Конструктивна;
 5. За всички инсталации (ОиВ, ВиК, Ел., ...) да се гледат проектите по съответните части;
 6. Височината на вратите се мери от кота готов под;
 7. Мерките на дограмите са споларски;
 8. Преди поръчване на дограмите да се вземат мерки от място;
 9. Всички вътрешни стени са тухлени 12 и 25 см;
 10. Всички външни стени са тухлени 25 см;
 11. Външните стени и ст.б. елементи се топлоизолират изцяло отвън с ефективна топлоизолация;
 12. Във всички мокри помещения да се изпълни хидроизолация под подовата настилка, а по зидовете да се сложи хидроизолаци. лента. Наклон подова настилка 1%;
 13. За изпълнение на подови сифони и ревизионни шахти да се гледа документацията по част ВиК;
 14. За всички вентилационни отвори да се гледа документацията по част ОиВ;
 15. Всички инсталации да се съобразяват задължително съобразно конкретните проекти;
 16. Фаянсовите плочи в мокрите помещения са с височина 210см;
 17. Детайлите и монтажните планове на облицовки на стени, настилки, обшивки и др. да се разработват в пряко сътрудничество с конкретните фирми изпълнители;
 18. За всяка евентуална промяна да се уведомява Проектанта;
 19. При изпълнение на строителството да се спазват всички изисквания по охрана на труда;
 20. При несъоти да се търсят проектантите по съответните части



УРБИТАТ ЕООД
София 1303, ул. "Осогово" №30, офис 301
(+359) 885 400 011 | info@urbitat.com

ВЪЗЛОЖИТЕЛ: „СОФИЯ ВИЖЪН ЛУКС“ ООД

ОБЕКТ: ЖИЛИЩНА СГРАДА С ПОДЗЕМНИ ГАРАЖИ И ПАРКОМЕСТА В УЛИЦА IV-3985 ЗА ЖС, кв.18, м. „Малинова долина“ 1-та, 2-ра, 3-та, 4-та, 5-та и 6-та част”, СО р-н Студентски, гр.София

печат: проектантска правоспособност

ПРОЕКТАНТ:	арх. Яни Вълков
СЪГЛАСУВАЛИ:	
Конструкции	инж. Светослав Славов
Електро	инж. Евтим Филипов
ВиК	инж. Ани Бачева
ОВК и ЕЕ	инж. Стоян Петелов
ПВ	арх. Яни Вълков
Геодезия и ВП	инж. Владимир Николов
ПАРКОУСТРОЙСТВО	ланд. арх. Мария Грозева
ЧАСТ:	АРХИТЕКТУРА
чертеж:	4 / 23
фаза:	ТП
машаб:	1 : 50
дата:	12 / 2021
име на чертеж:	Вход А - ПЛАН ПАРТЕР ± 0,00 (634,00)
ВЪЗЛОЖИТЕЛ:	„СОФИЯ ВИЖЪН ЛУКС“ ООД