


помещение	брутто площ
АП 39	155,11
АП 40	55,88
АП 41	104,07
АП 42	104,10
АП 43	64,25
АП 44	157,41
АСАНС 4.1	4,42
АСАНС 4.2	4,42
КОРИДОР 4.1	14,11
КОРИДОР 4.2	14,11
СТ. КЛЕТКА 4.1	12,95
СТ. КЛЕТКА 4.2	12,95
<b>Итого</b>	<b>703,78 м²</b>

N	помещение	брутто площ	чиста площ	под	стена	таван
<b>39 АПАРТМЕНТ 39</b>						
ИНС	3,14	2,27	тераси	тераси	ларанс	
Бана 1	2,07	2,25	тераси	тераси	ларанс	
Бана 2	4,12	2,85	тераси	тераси	ларанс	
коридор	8,20	7,43	грамафон	ларанс	ларанс	
кухня, трапезария, дневна	44,41	37,37	ларанс	ларанс	ларанс	
спалня	2,01	1,39	грамафон	ларанс	ларанс	
спалня 1	14,08	15,76	ларанс	ларанс	ларанс	
спалня 2	14,12	15,18	ларанс	ларанс	ларанс	
спалня 3	12,10	12,34	ларанс	ларанс	ларанс	
тераса 1	44,68	2,85	дан	-	-	
тераса 2	3,58	28,88	дан	-	-	
<b>Итого</b>	<b>155,11 м²</b>					
<b>40 АПАРТМЕНТ 40</b>						
ИНС	2,70	2,25	тераси	тераси	ларанс	
Бана 1	2,71	4,47	грамафон	ларанс	ларанс	
коридор	24,04	21,31	ларанс	ларанс	ларанс	
кухня, трапезария, дневна	24,04	21,31	ларанс	ларанс	ларанс	
спалня	1,08	1,09	грамафон	ларанс	ларанс	
спалня 1	15,30	15,30	ларанс	ларанс	ларанс	
спалня 2	5,39	5,39	дан	-	-	
тераса 1	18,02	18,08	дан	-	-	
тераса 2	6,37	6,08	дан	-	-	
<b>Итого</b>	<b>55,88 м²</b>					
<b>41 АПАРТМЕНТ 41</b>						
ИНС	5,02	2,82	тераси	тераси	ларанс	
Бана	4,82	3,41	тераси	тераси	ларанс	
коридор	6,08	7,48	грамафон	ларанс	ларанс	
кухня, трапезария, дневна	30,90	25,99	ларанс	ларанс	ларанс	
спалня	1,81	1,32	грамафон	ларанс	ларанс	
спалня 1	11,25	9,43	ларанс	ларанс	ларанс	
спалня 2	10,81	8,85	ларанс	ларанс	ларанс	
тераса 1	18,02	18,08	дан	-	-	
тераса 2	6,37	6,08	дан	-	-	
<b>Итого</b>	<b>104,07 м²</b>					
<b>42 АПАРТМЕНТ 42</b>						
ИНС	3,02	2,82	тераси	тераси	ларанс	
Бана	4,82	3,41	тераси	тераси	ларанс	
коридор	6,08	7,48	грамафон	ларанс	ларанс	
кухня, трапезария, дневна	30,91	25,93	ларанс	ларанс	ларанс	
спалня	1,81	1,32	грамафон	ларанс	ларанс	
спалня 1	11,25	9,43	ларанс	ларанс	ларанс	
спалня 2	10,81	8,85	ларанс	ларанс	ларанс	
тераса 1	18,02	18,08	дан	-	-	
тераса 2	6,37	6,08	дан	-	-	
<b>Итого</b>	<b>104,10 м²</b>					
<b>43 АПАРТМЕНТ 43</b>						
ИНС	3,02	2,83	тераси	тераси	ларанс	
Бана	5,09	4,67	грамафон	ларанс	ларанс	
коридор	27,40	25,58	ларанс	ларанс	ларанс	
кухня, трапезария, дневна	1,90	1,35	грамафон	ларанс	ларанс	
спалня	10,65	9,58	ларанс	ларанс	ларанс	
тераса	6,74	3,22	дан	-	-	
<b>Итого</b>	<b>64,25 м²</b>					
<b>44 АПАРТМЕНТ 44</b>						
ИНС	3,14	2,40	тераси	тераси	ларанс	
Бана 1	5,30	2,83	тераси	тераси	ларанс	
Бана 2	3,07	3,37	тераси	тераси	ларанс	
коридор	8,28	7,02	грамафон	ларанс	ларанс	
кухня, трапезария, дневна	42,38	37,50	ларанс	ларанс	ларанс	
спалня	1,35	2,08	грамафон	ларанс	ларанс	
спалня 1	12,40	11,32	ларанс	ларанс	ларанс	
спалня 2	12,40	10,32	ларанс	ларанс	ларанс	
спалня 3	13,08	11,79	ларанс	ларанс	ларанс	
тераса 1	47,72	42,18	дан	-	-	
тераса 2	6,39	5,22	дан	-	-	
<b>Итого</b>	<b>157,41 м²</b>					

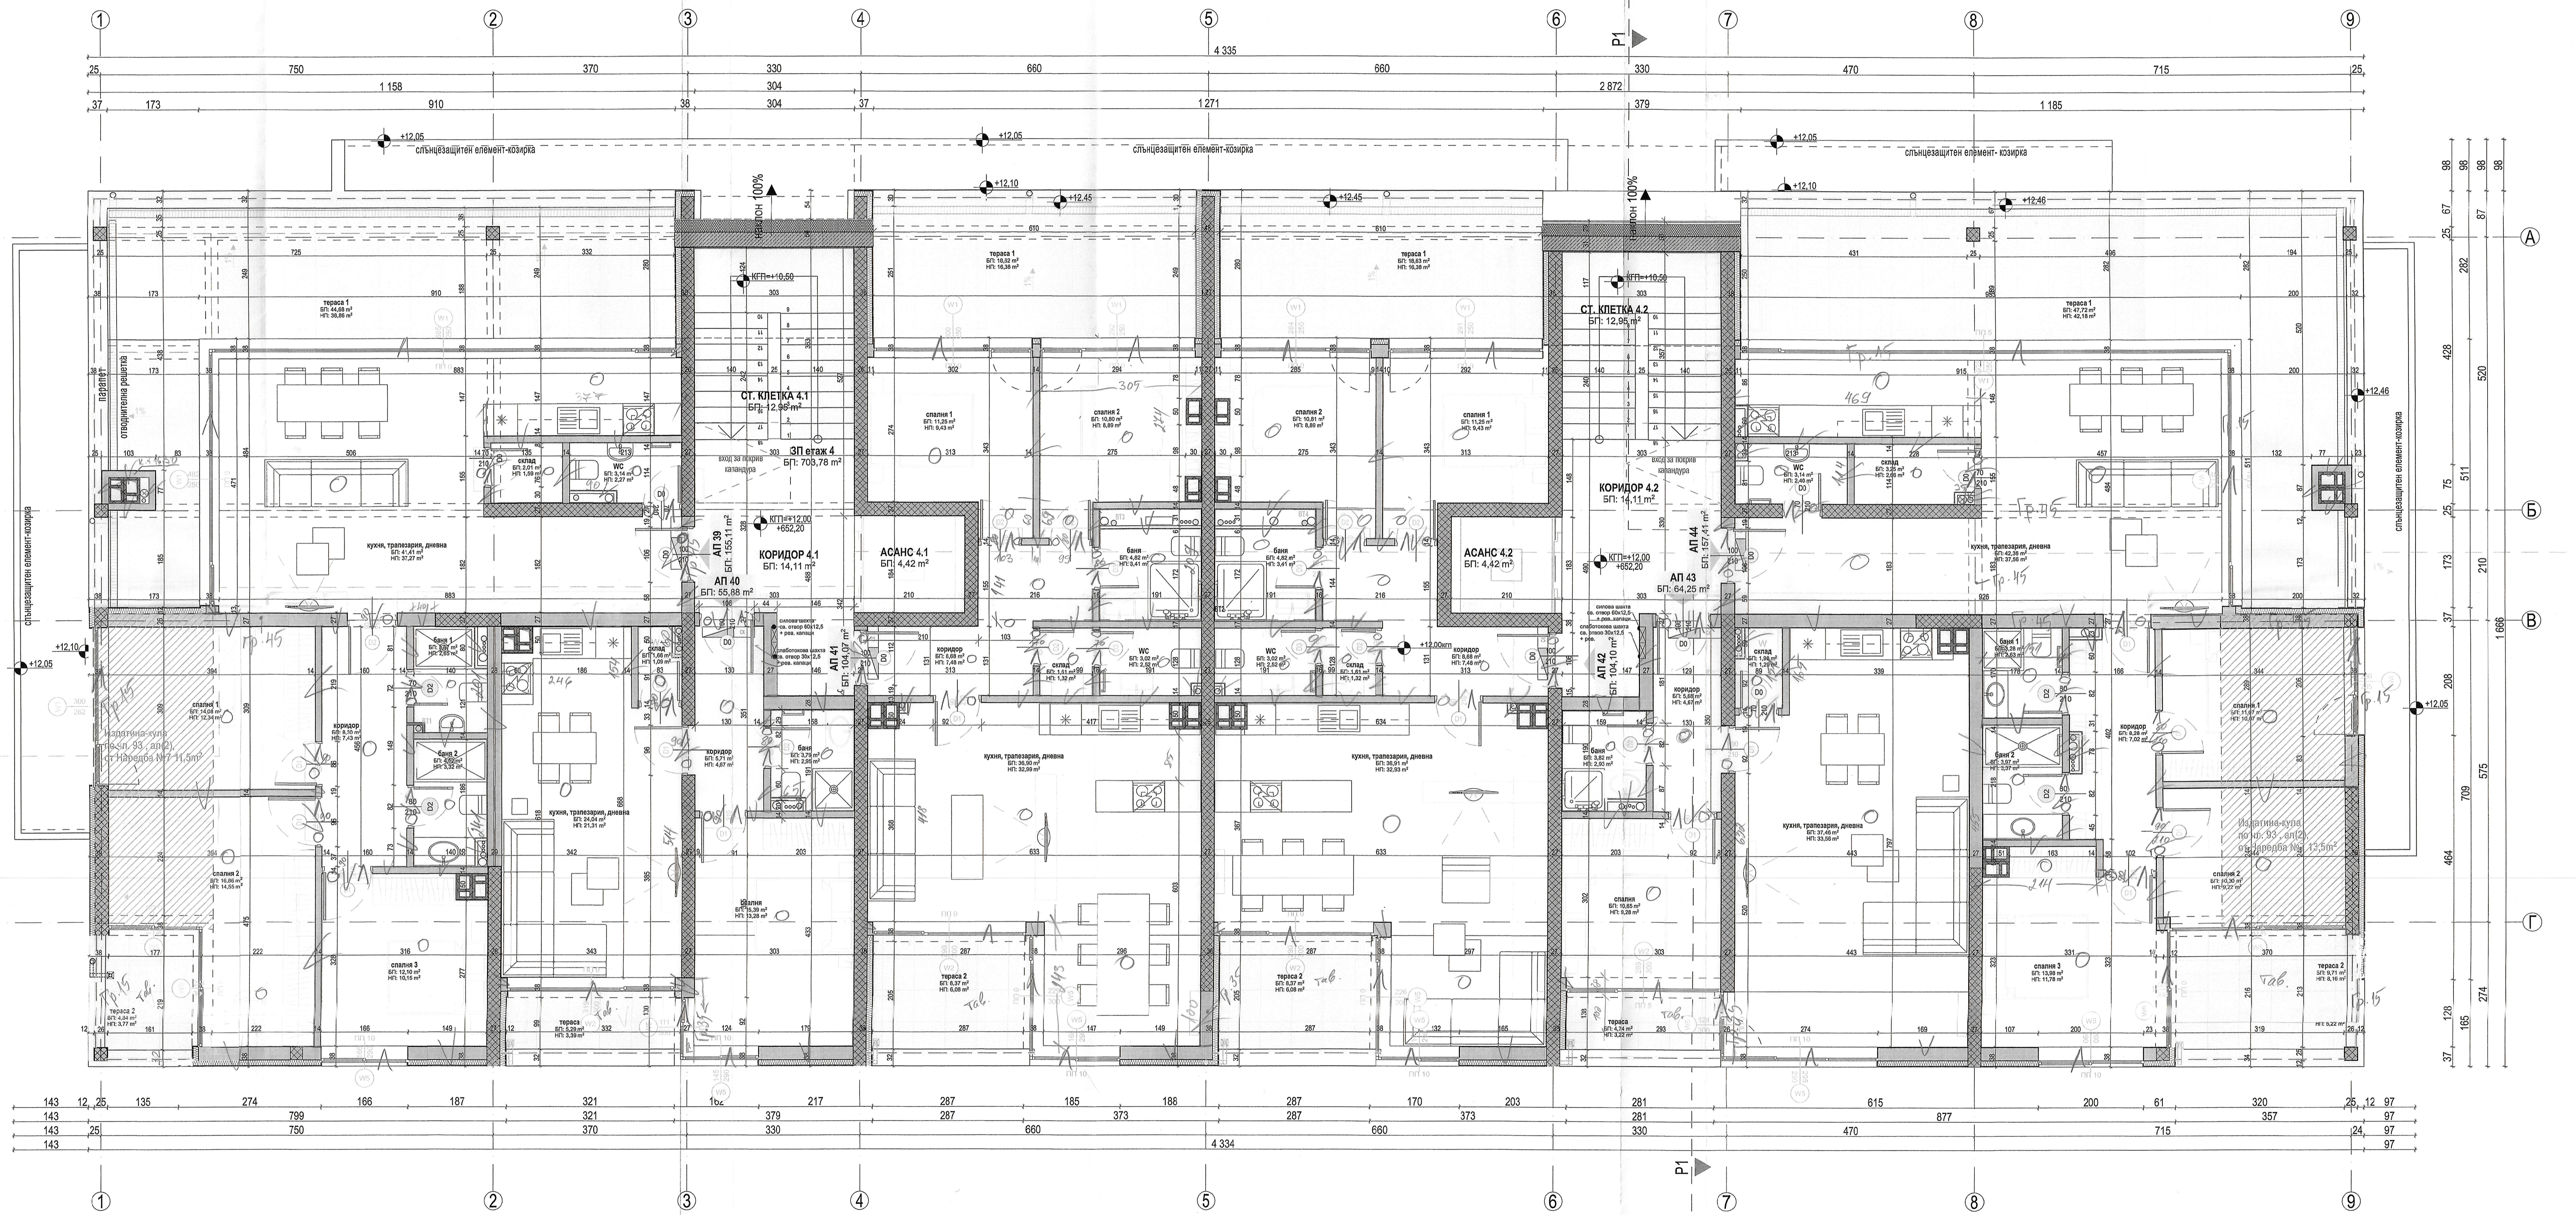

143	12,25	135	274	799	166	187	321	379	217	287	185	373	186	287	170	373	203	281	615	877	200	61	320	25,12	97
143				799			321												281						97
143	25			750			370												330						97
143																			330						97