Апартаменти - 20
Гаражи/Паркоместа Общо - 16 гаражи / 5 паркоместа
21 паркоместа самостоятелни обекти
12 паркоместа велосипедисти /необх. 12
5 гаража за мотоциклети

Партер - 6 гаражи /2 външни паркоместа
Сутерен - 10 гаражи/ 3 паркоместа

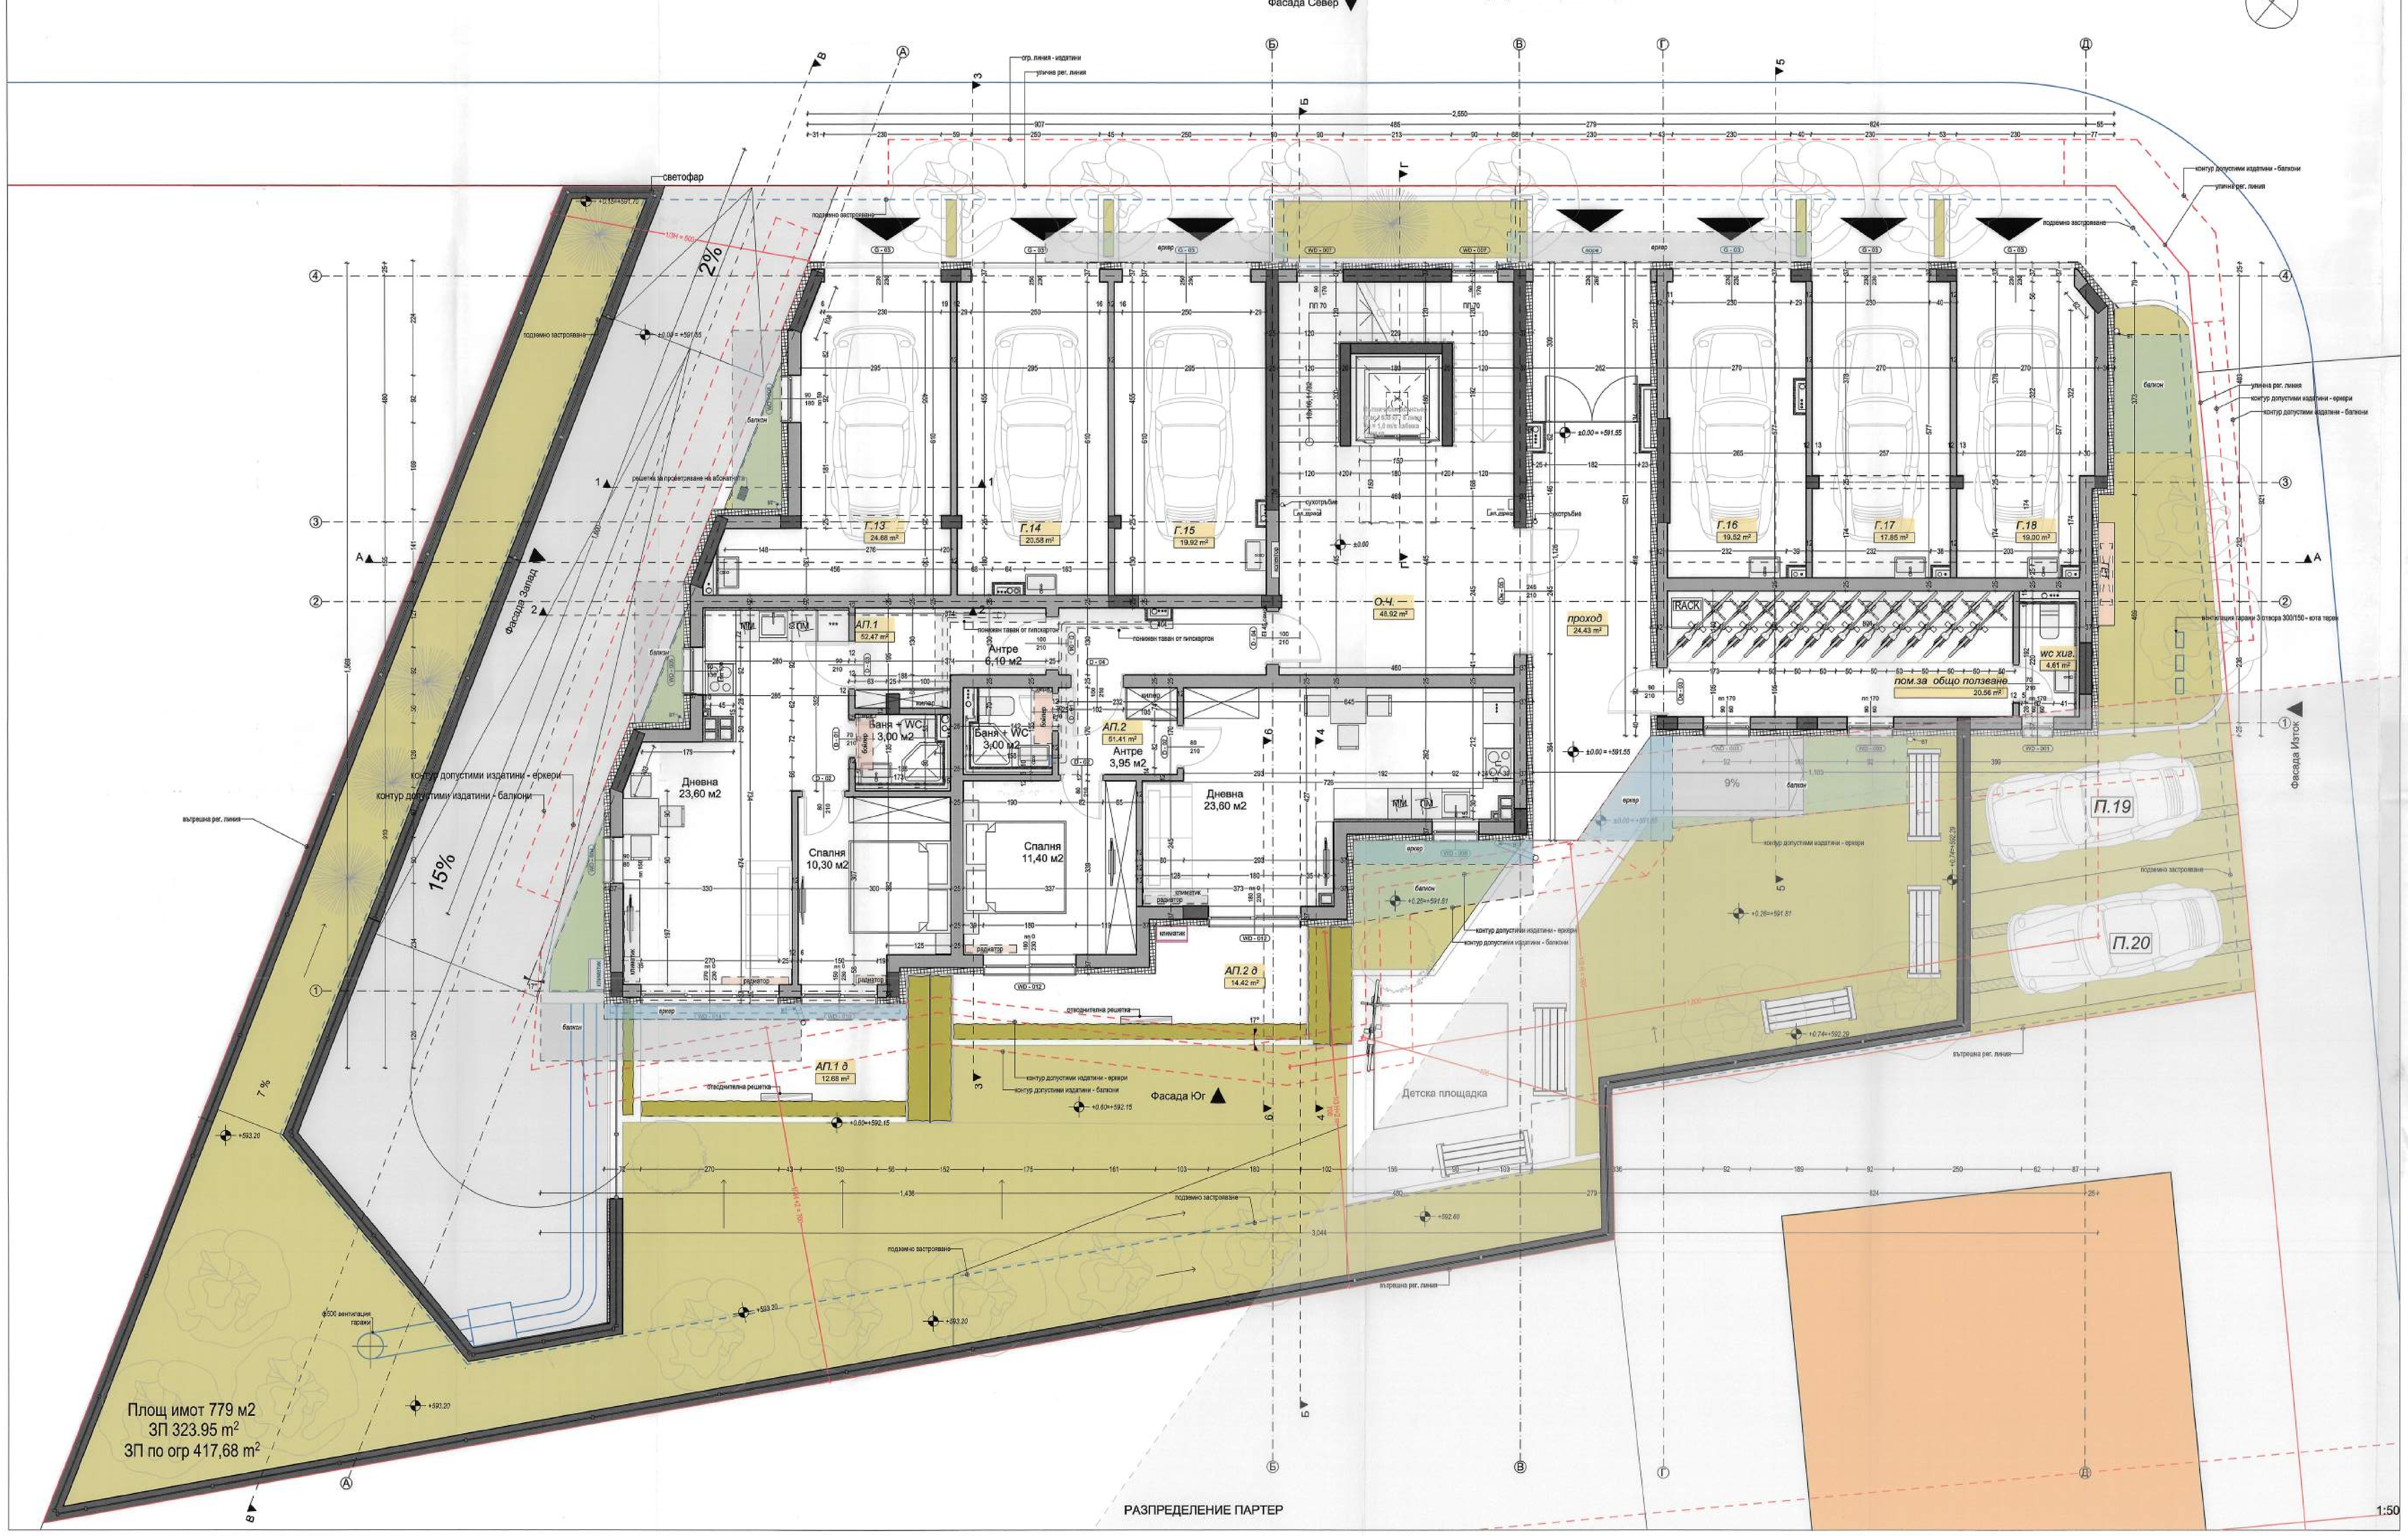
Фасада Север
N
светофар
2%
15%
7%
Фасада Запад
Фасада Изток
Фасада Юг
Г.13
24.68 m²
Г.14
20.58 m²
Г.15
19.92 m²
Г.16
19.52 m²
Г.17
17.85 m²
Г.18
19.00 m²
О.Ч.
48.92 m²
проход
24.43 m²
RACK
пом.за общо ползване
20.56 m²
wc хиг.
4.61 m²
АП.1
52.47 m²
АП.2
51.41 m²
Антре
6,10 м2
Антре
3,95 м2
Баня + WC
3,00 м2
Баня + WC
3,00 м2
Дневна
23,60 м2
Дневна
23,60 м2
Спалня
10,30 м2
Спалня
11,40 м2
АП.1 д
12.68 m²
АП.2 д
14.42 m²
Детска площадка
П.19
П.20
9%
±0.00 = +591.55
+0.60=+592.15
+593.20
контур допустими издатини - еркери
контур допустими издатини - балкони
отводнителна решетка
понижен таван от гипскартон
подземно застрояване
вътрешна рег. линия
улична рег. линия
огр. линия - издатини
балкон
еркер
климатик
радиатор
сухотръбие
ф500 вентилация гаражи

Площ имот 779 м2
ЗП 323.95 m²
ЗП по огр 417,68 m²

РАЗПРЕДЕЛЕНИЕ ПАРТЕР

1:50

ОЗНАЧЕНИЯ

План	Ситуация
Стоманобетонова носеща конструкция	Проектно застрояване в проектирания имот
Бетонови/стоманобетонови елементи	Бъдещо застрояване
Зидария от керамични тела	Съществуващо застрояване
Зидария от газобетон	Местоположение обект- при преработки и реконструкции
Циментова/Бетонова замазка	Настилка пешеходни зони
Лека преградна стена - гипсокартон с пълнеж	Настилка автомобилни зони
Двойна стена - инсталационна	Озеленени зони
Топлоизолация	Други терени
Мембрани	
Видима линия	
Невидима линия	
Ограничителни линии застрояване	
Осови линии	
Регулационна линия проектиран имот	
Регулационна линия други имоти	