


Фасада Север

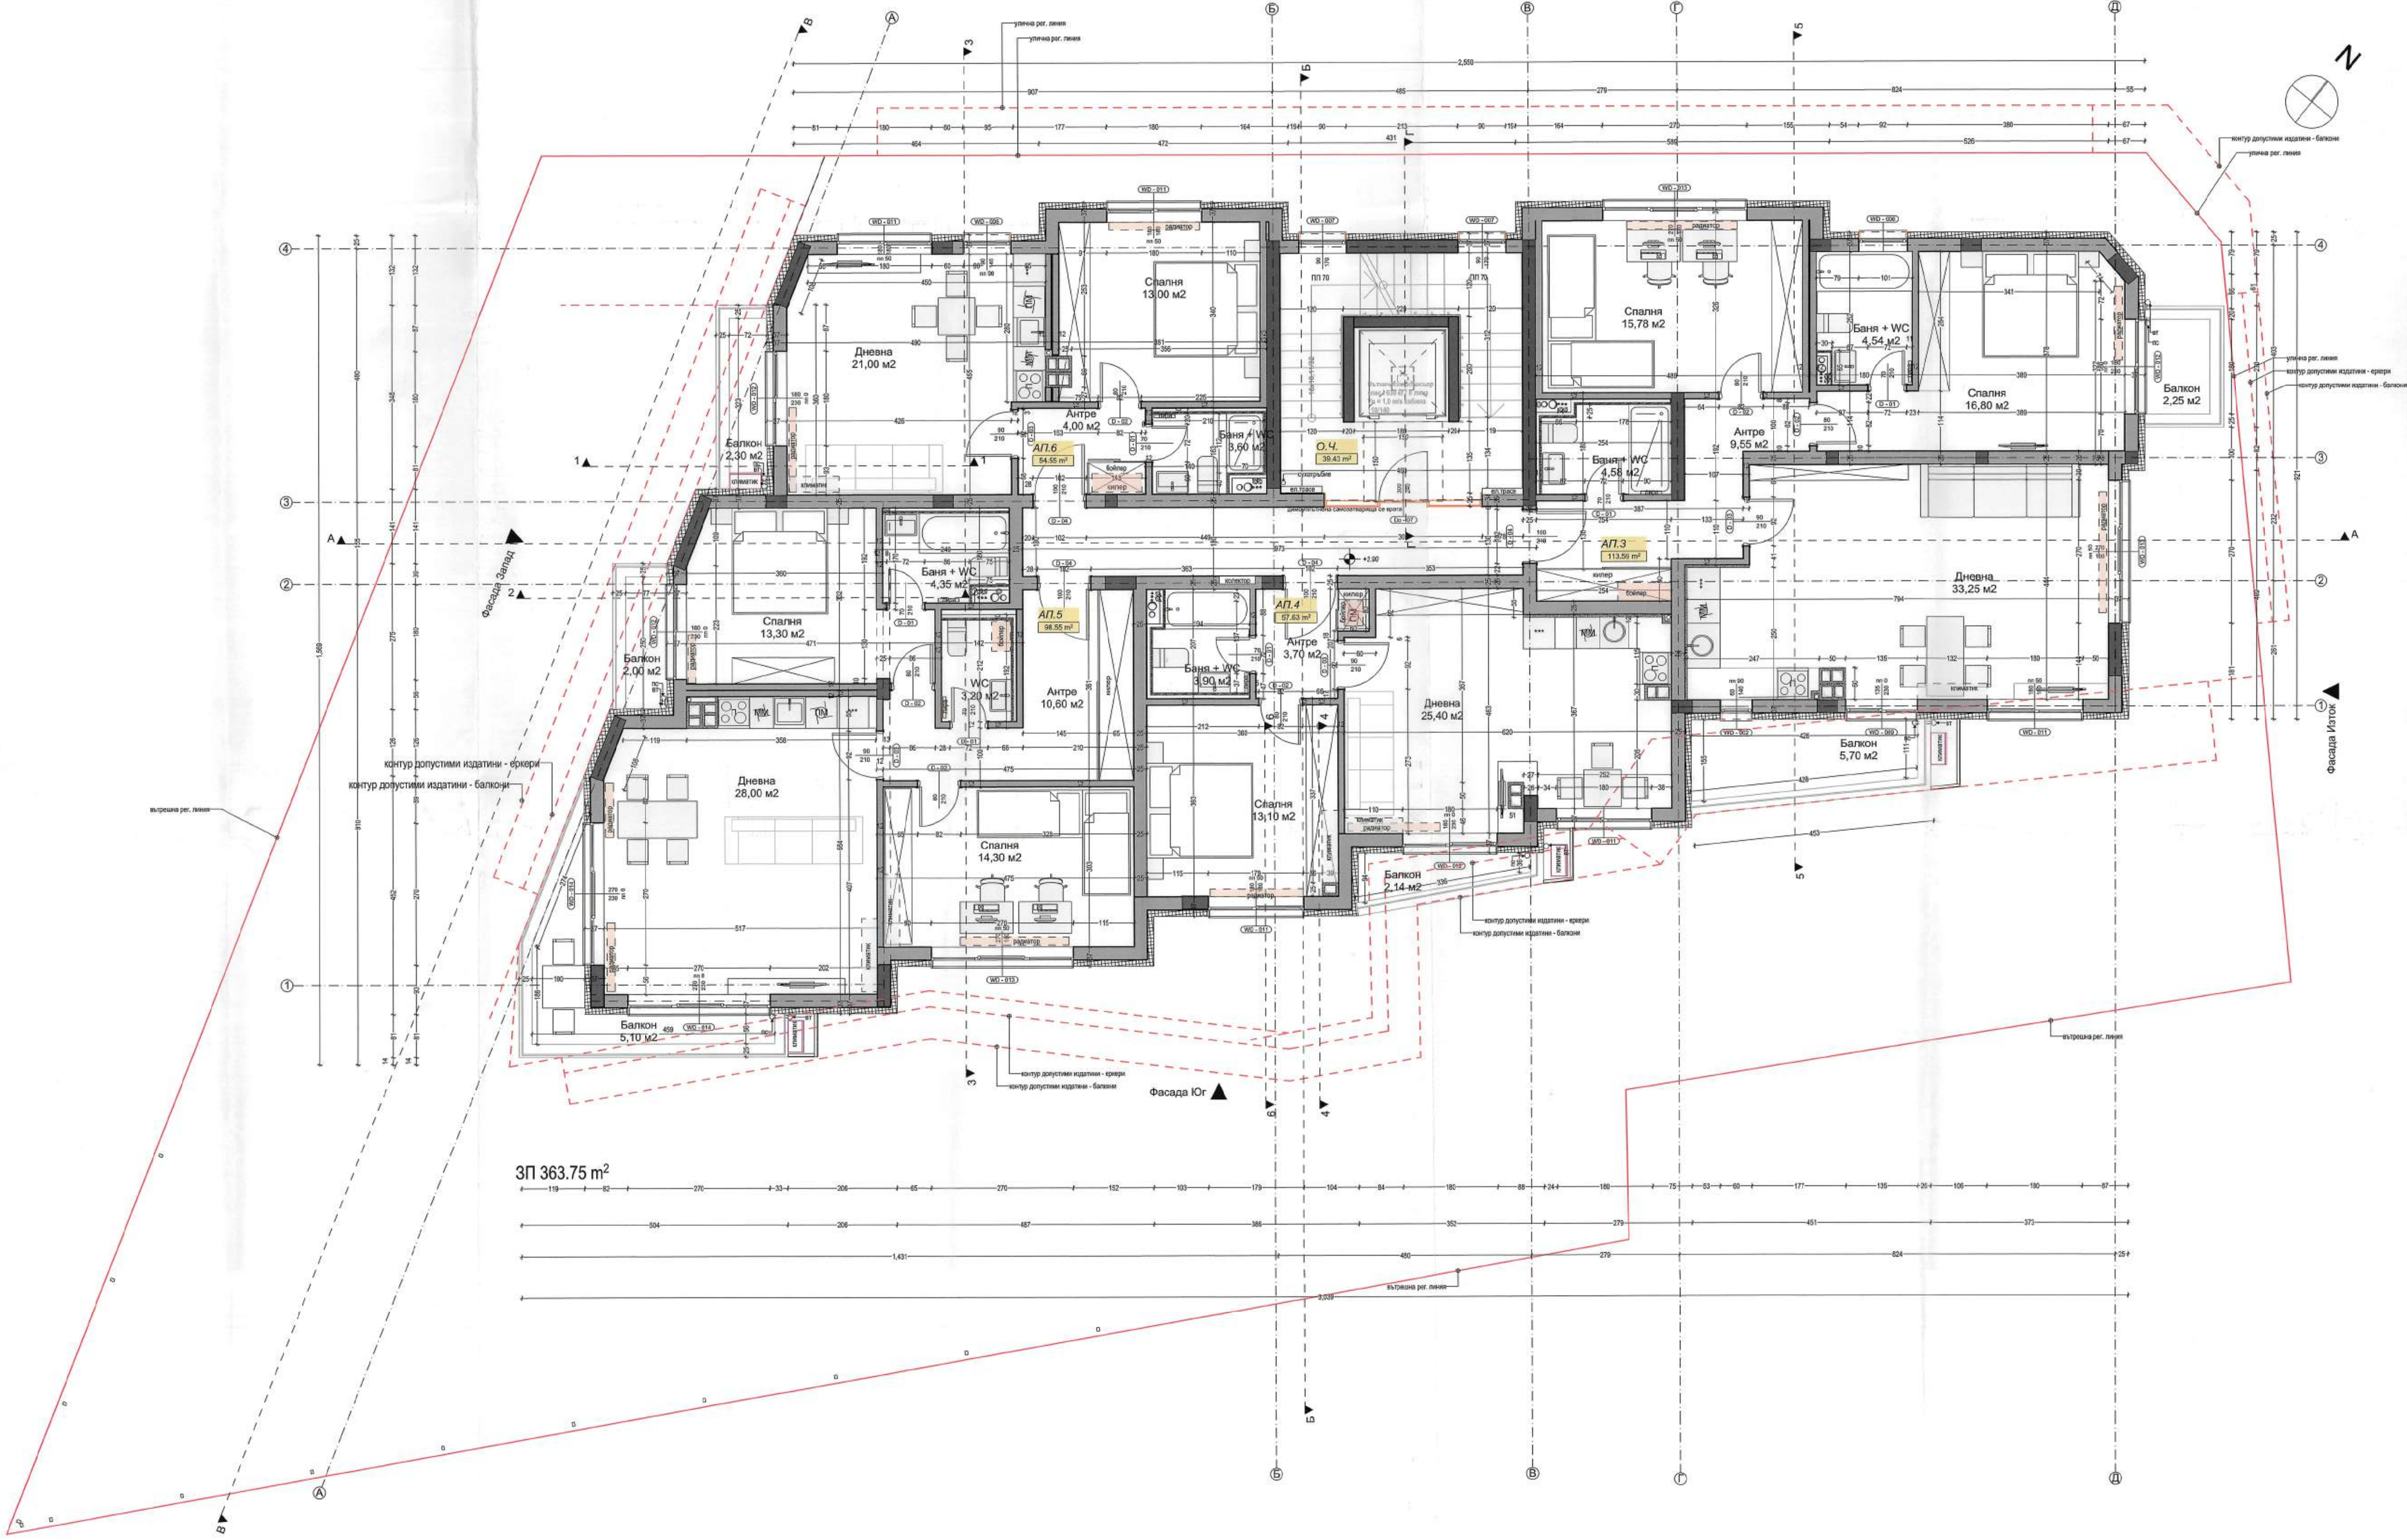

ОЗНАЧЕНИЯ	
План	Ситуация
Стойкобетонна козлака конструкция	Проектно застрояване в проектирания мост
Бетонна/стойкобетонна елементи	Бъдещо застрояване
Зидария от керамичен тегла	Съществуващо застрояване
Зидария от габрикон	Местоположение обекта при преработка и реконструкция
Циркулентна/бетонна замазка	Наставка пешеходни зони
Линя приграждане стена - пласкарини с пътник	Наставка автомобилни зони
Двойна стена - конструктивна	Светилни зони
Топоколония	Други терени
Мембрани	
Видима линия	
Невидима линия	
Ограничителни линии застрояване	
Оскови линии	
Регулаторна линия проектирания мост	
Регулаторна линия други мост	

ЗП 363.75 m²