


Фасада Север

ОЗНАЧЕНИЯ	
Плът	Ситуация
Стоманобетонна носеща конструкция	Проектирвано в проектирания момент
Бетонен/стоманобетонен елемент	Бивше застроено
Зидари от керамичен тегла	Съществуващо застроено
Зидари от газобетон	Местоположение обекта при пробиране и реконструкция
Циментова/бетонна замазка	Настъпна пешеходна зона
Линолеумна стена - гипсокартон с плънка	Настъпна автомобилна зона
Дюпона стена - инсталдация	Озелителна зона
Топлоизолация	Други терени
Мембрана	
Видима линия	
Невидима линия	
Ограничителни линии застроено	
Осакни линии	
Регулаторна линия проектиран момент	
Регулаторна линия други моменти	

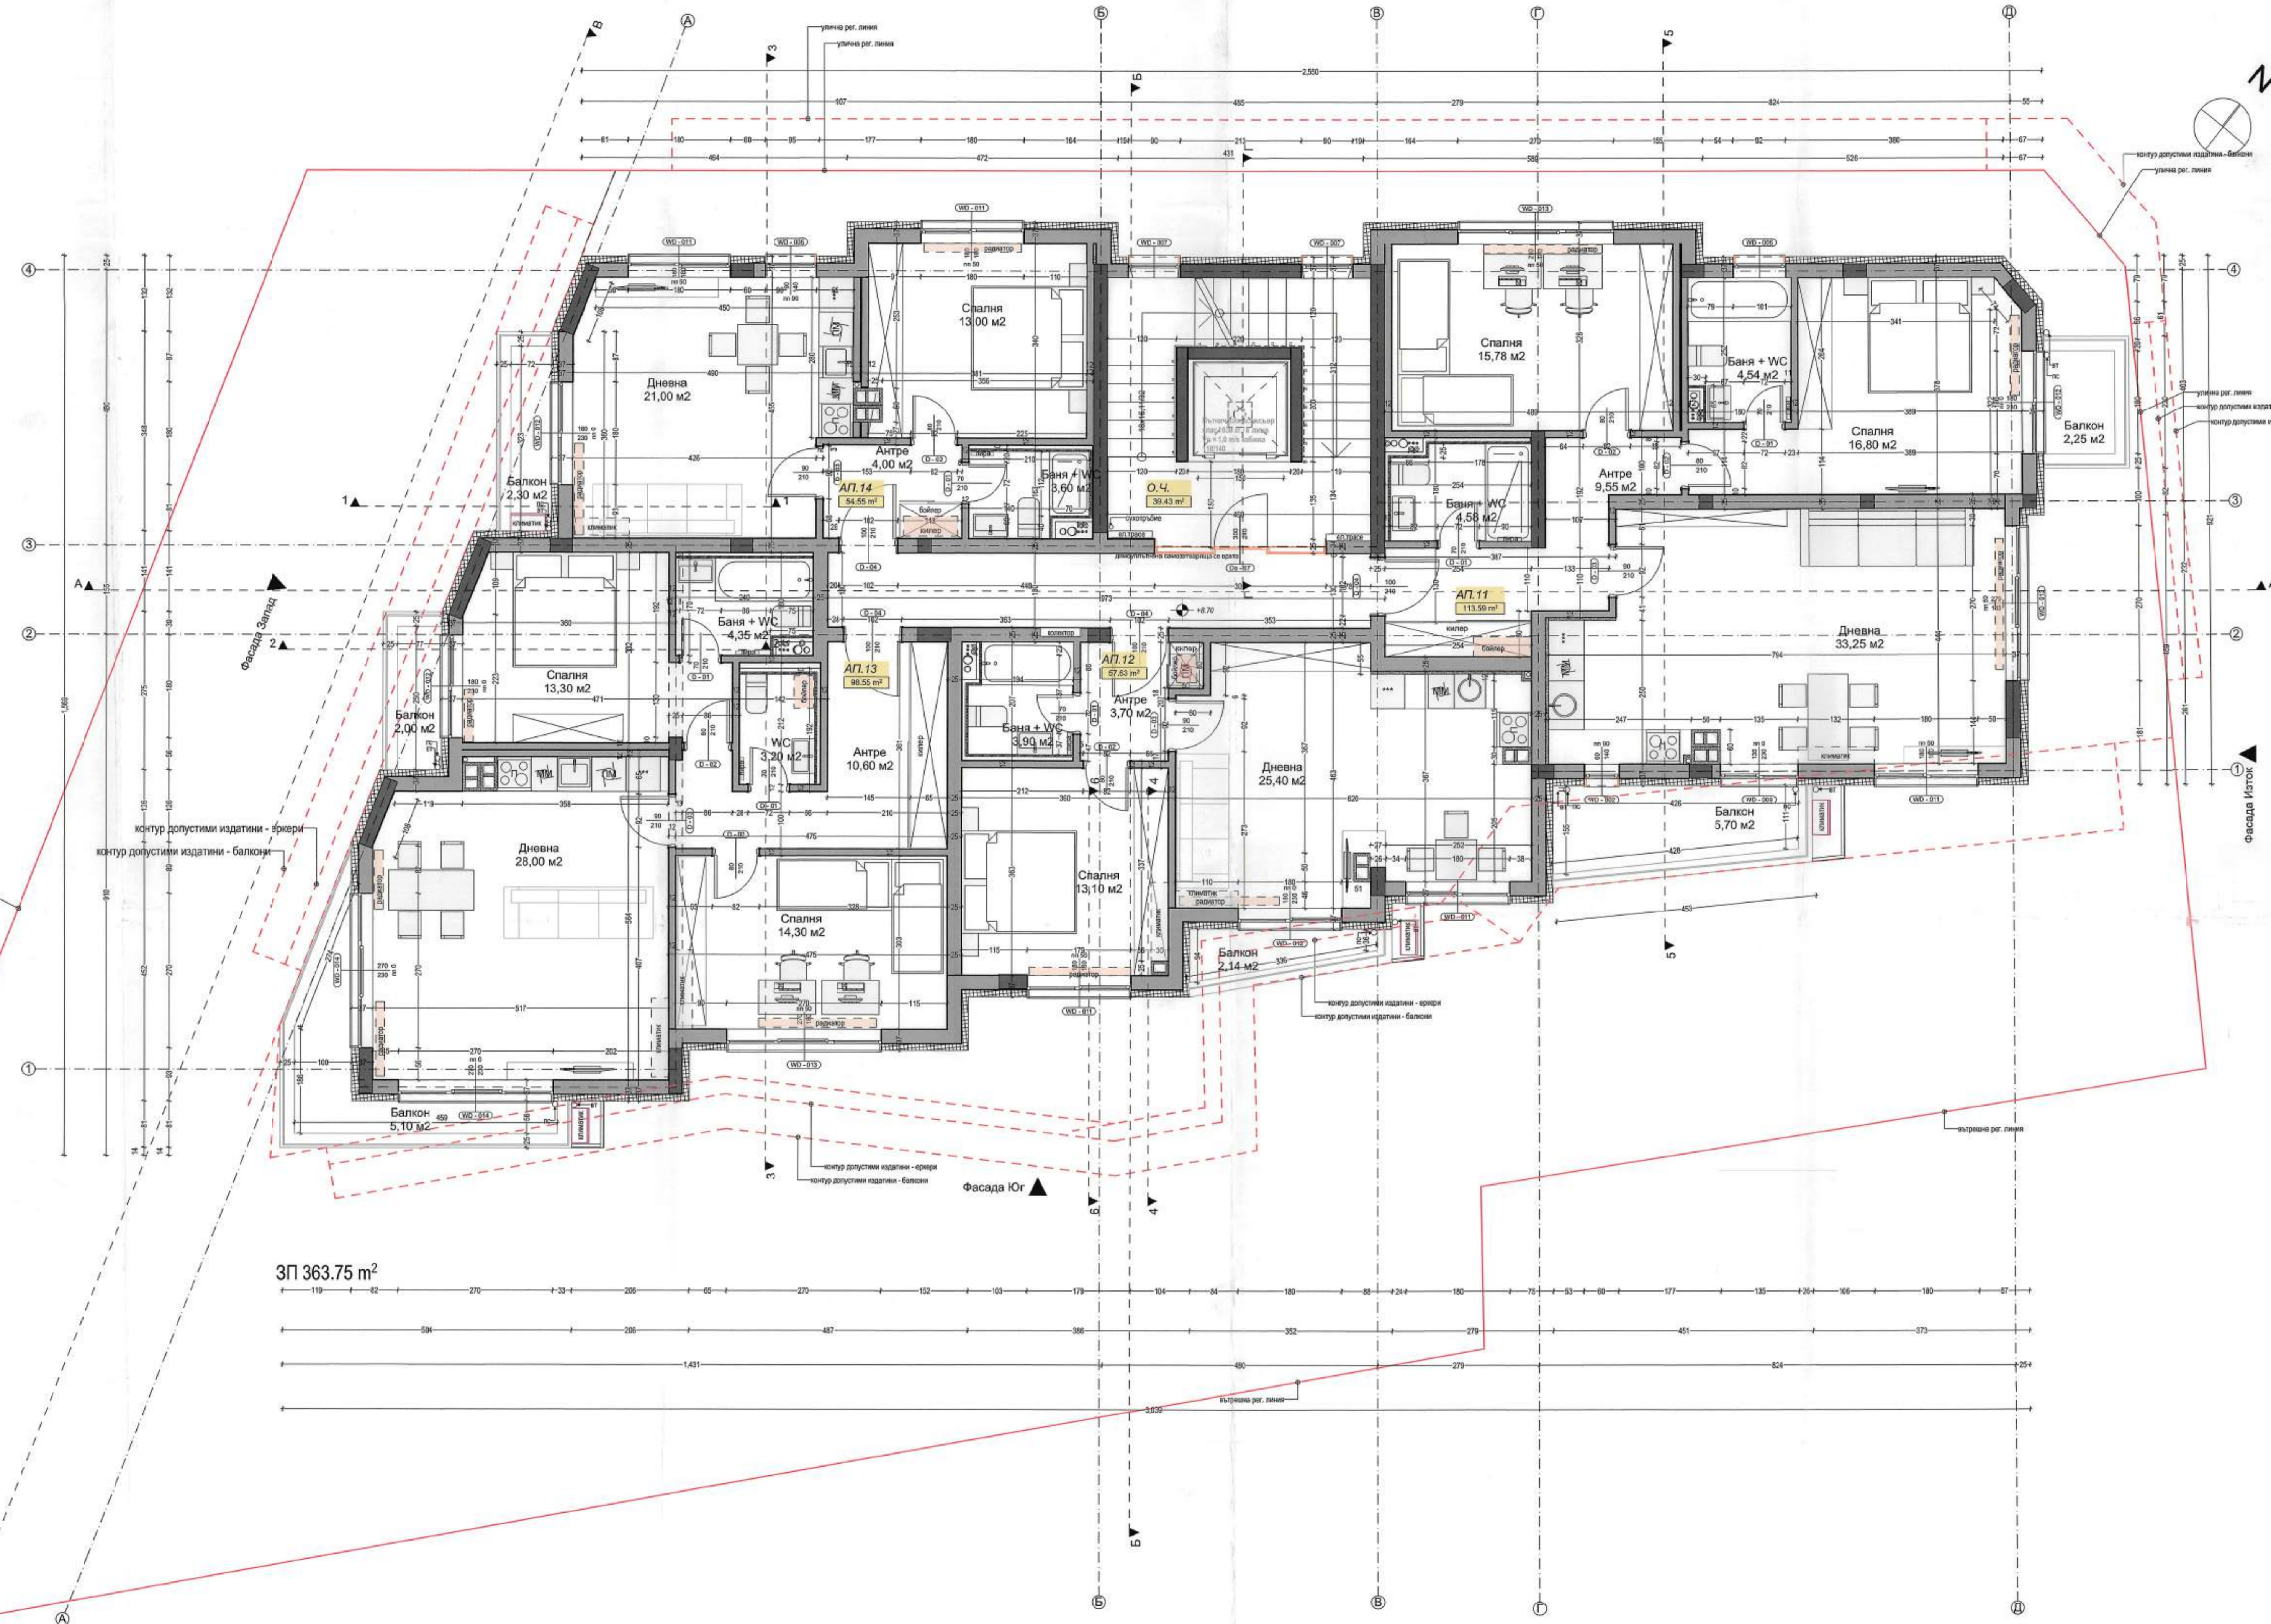

ЗП 363.75 m²