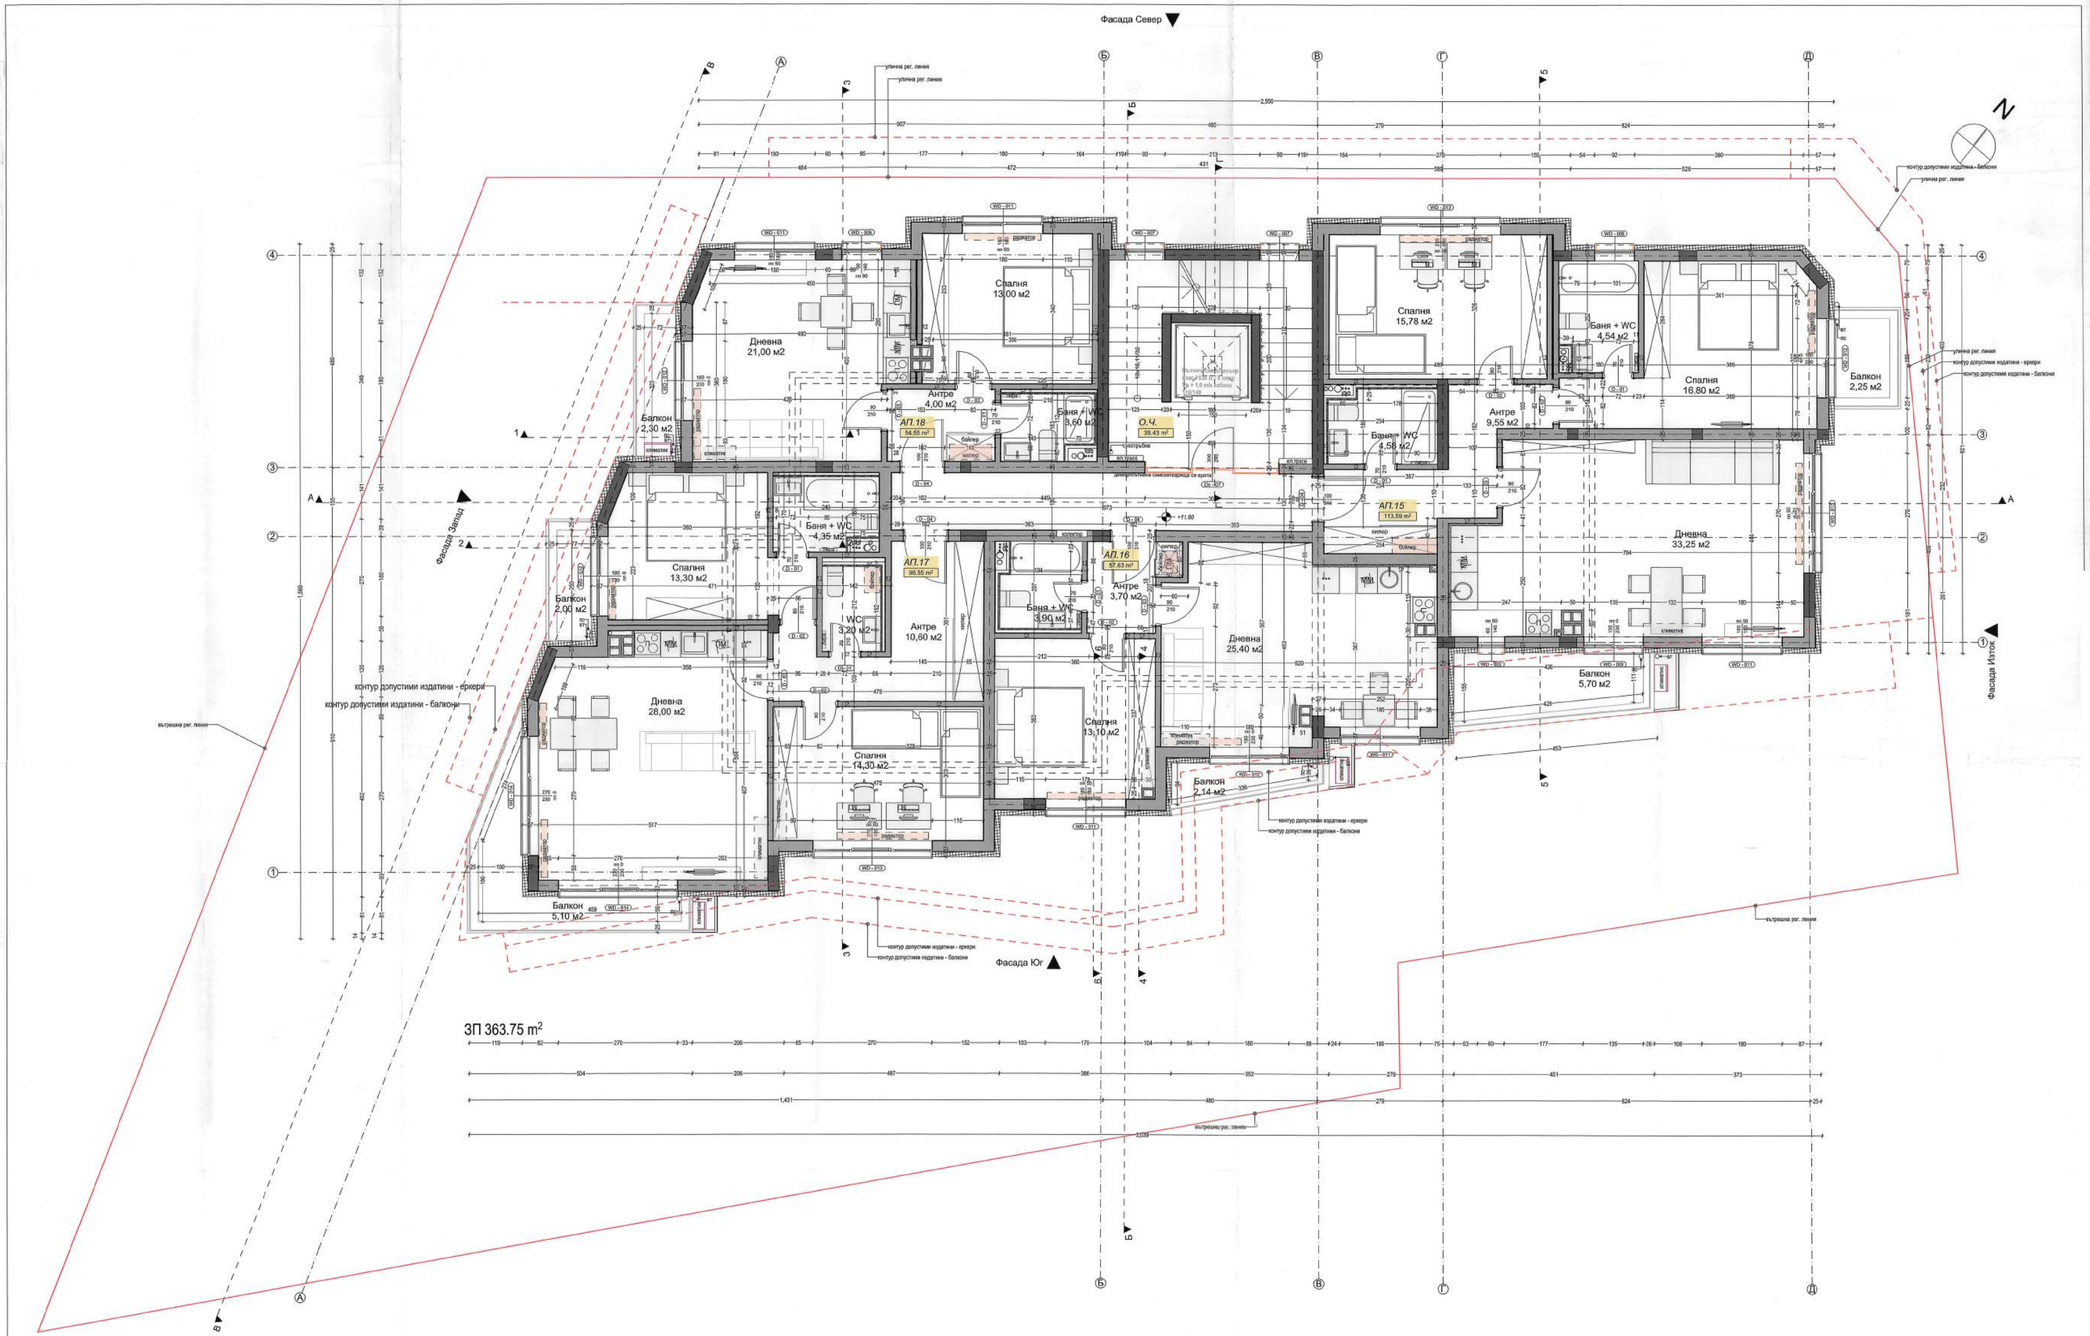

ОЗНАЧЕНИЯ

План

- Стоманобетонова носеща конструкция
- Бетонови/стоманобетонови елементи
- Зидария от керамични тела
- Зидария от газобетон
- Циментова/Бетонова замазка
- Лека преградна стена - гипсокартон с пълнеж
- Двойна стена - инсталационна
- Топлоизолация
- Мембрани
- Видима линия
- Невидима линия
- Ограничителни линии застрояване
- Осови линии
- Регулационна линия проектиран имот
- Регулационна линия други имоти

Ситуация

- Проектно застрояване в проектирания имот
- Бъдещо застрояване
- Съществуващо застрояване
- Мястоположение обект- при преработки и реконструкции
- Настилка пешеходни зони
- Настилка автомобилни зони
- Озеленени зони
- Други терени

РАЗПРЕДЕЛЕНИЕ ЧЕТВЪРТИ ЕТАЖ

1:5