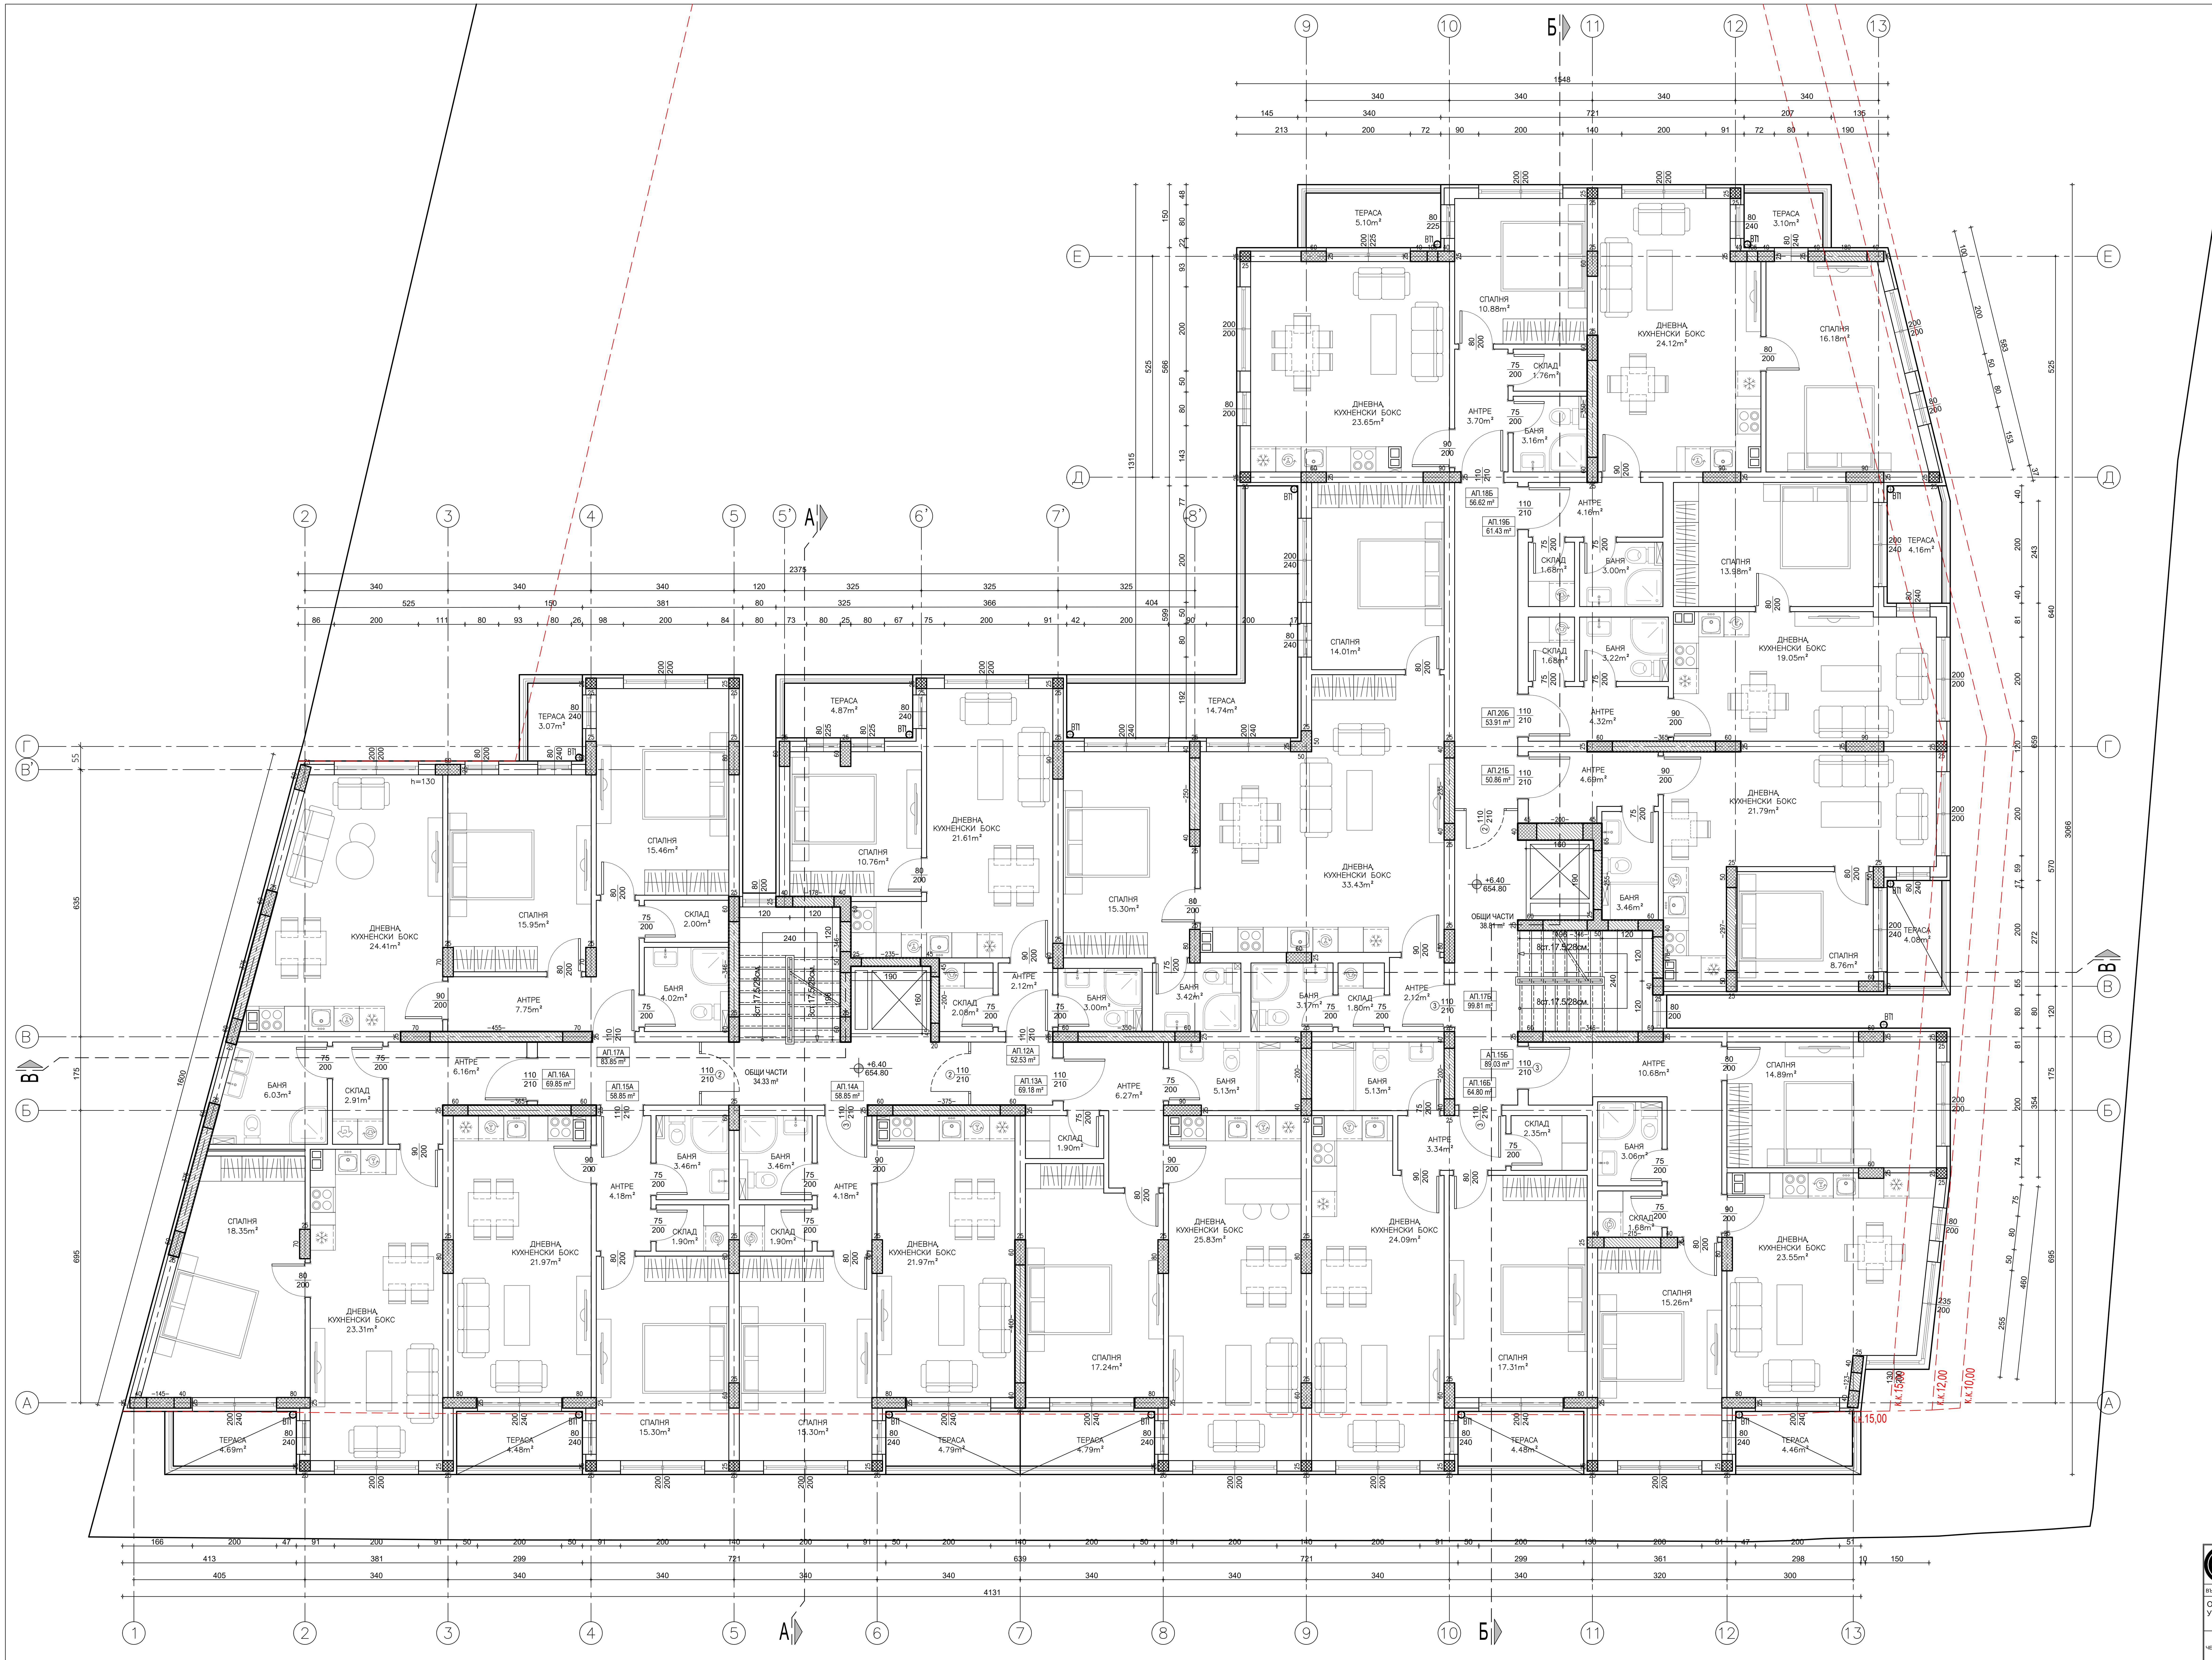
ТЕРАСА 5.10m²
СПАЛНЯ 10.88m²
ДНЕВНА КУХНЕНСКИ БОКС 24.12m²
ТЕРАСА 3.10m²
СПАЛНЯ 16.18m²
ДНЕВНА КУХНЕНСКИ БОКС 23.65m²
СКЛАД 1.76m²
АНТРЕ 3.70m²
БАНЯ 3.16m²
АП.18Б 56.62 m²
АП.19Б 61.43 m²
АНТРЕ 4.16m²
СКЛАД 1.68m²
БАНЯ 3.00m²
СПАЛНЯ 13.98m²
ТЕРАСА 4.16m²
СПАЛНЯ 14.01m²
СКЛАД 1.68m²
БАНЯ 3.22m²
ДНЕВНА КУХНЕНСКИ БОКС 19.05m²
АП.20Б 53.91 m²
АНТРЕ 4.32m²
ТЕРАСА 14.74m²
АП.21Б 50.86 m²
АНТРЕ 4.69m²
ДНЕВНА КУХНЕНСКИ БОКС 21.79m²
ТЕРАСА 3.07m²
СПАЛНЯ 15.46m²
ТЕРАСА 4.87m²
СПАЛНЯ 10.76m²
ДНЕВНА КУХНЕНСКИ БОКС 21.61m²
ДНЕВНА КУХНЕНСКИ БОКС 24.41m²
СПАЛНЯ 15.95m²
СКЛАД 2.00m²
СПАЛНЯ 15.30m²
ДНЕВНА КУХНЕНСКИ БОКС 33.43m²
+6.40 654.80
ОБЩИ ЧАСТИ 38.81m²
БАНЯ 3.46m²
СПАЛНЯ 8.76m²
ТЕРАСА 4.08m²
АНТРЕ 7.75m²
БАНЯ 4.02m²
АНТРЕ 2.12m²
СКЛАД 2.08m²
БАНЯ 3.00m²
БАНЯ 3.42m²
БАНЯ 3.17m²
СКЛАД 1.80m²
АНТРЕ 2.12m²
АП.17Б 99.81 m²
АП.17А 83.85 m²
АП.16А 69.85 m²
АНТРЕ 6.16m²
ОБЩИ ЧАСТИ 34.33 m²
+6.40 654.80
АП.12А 52.53 m²
АП.13А 69.18 m²
АНТРЕ 6.27m²
БАНЯ 5.13m²
БАНЯ 5.13m²
АП.15Б 89.03 m²
АП.16Б 64.80 m²
АНТРЕ 10.68m²
СПАЛНЯ 14.89m²
БАНЯ 6.03m²
СКЛАД 2.91m²
АП.15А 58.85 m²
АП.14А 58.85 m²
СКЛАД 1.90m²
АНТРЕ 3.34m²
СКЛАД 2.35m²
БАНЯ 3.46m²
БАНЯ 3.46m²
АНТРЕ 4.18m²
АНТРЕ 4.18m²
БАНЯ 3.06m²
СКЛАД 1.90m²
СКЛАД 1.90m²
СКЛАД 1.68m²
СПАЛНЯ 18.35m²
ДНЕВНА КУХНЕНСКИ БОКС 21.97m²
ДНЕВНА КУХНЕНСКИ БОКС 21.97m²
ДНЕВНА КУХНЕНСКИ БОКС 25.83m²
ДНЕВНА КУХНЕНСКИ БОКС 24.09m²
ДНЕВНА КУХНЕНСКИ БОКС 23.55m²
ДНЕВНА КУХНЕНСКИ БОКС 23.31m²
СПАЛНЯ 17.24m²
СПАЛНЯ 17.31m²
СПАЛНЯ 15.26m²
СПАЛНЯ 15.30m²
СПАЛНЯ 15.30m²
ТЕРАСА 4.69m²
ТЕРАСА 4.48m²
ТЕРАСА 4.79m²
ТЕРАСА 4.79m²
ТЕРАСА 4.48m²
ТЕРАСА 4.46m²
к.к.15.00
к.к.12.00
к.к.10.00
А
Б
В
Г
Д
Е
1
2
3
4
5
6
7
8
9
10
11
12
13
4131

РАЗПРЕДЕЛЕНИЕ НА НИВО + 6.40 - 654.80 = 943.52 m²

ТАБЛИЦА НА ПОМЕЩЕНИЯТА НА НИВО +6.40=943.52m2

		КВАДРАТУРА	ПОД			СТЕНИ		ТАВАН	
			ТЕРАКОТА	ПАРКЕТ	ГРАНИТОГРЕС	МАЗИЛКА	ФАЯНС	МАЗИЛКА	ПРЪСКАНА ВЛАГОУСТОЙЧИВА МАЗИЛКА
	ОБЩИ ЧАСТИ А – 34.33м2								
	ОБЩИ ЧАСТИ Б – 38.81м2								
	АП.N: 12А – 52.53м2								
1	ДНЕВНА И КУХНЕНСКИ БОКС	21.6м2		○		○		○	
2	СПАЛНЯ	10.7м2		○		○		○	
3	БАНЯ	3.0м2	○				○		○
4	СКЛАД	2.0м2	○				○		○
5	АНТРЕ	2.1м2			○	○		○	
6	БАЛКОН	4.8м2			○	МАЗИЛКА		МАЗИЛКА	
	АП.N: 13А – 69.18м2								
1	ДНЕВНА И КУХНЕНСКИ БОКС	25.8м2		○		○		○	
2	СПАЛНЯ	17.2м2		○		○		○	
3	БАНЯ	5.3м2	○				○		○
4	СКЛАД	1.9м2	○				○		○
5	АНТРЕ	6.2м2			○	○		○	
6	БАЛКОН	4.7м2			○	МАЗИЛКА		МАЗИЛКА	
	АП.N: 14А – 58.85м2								
1	ДНЕВНА И КУХНЕНСКИ БОКС	21.9м2		○		○		○	
2	СПАЛНЯ	15.3м2		○		○		○	
3	БАНЯ	3.4м2	○				○		○
4	СКЛАД	1.9м2	○				○		○
5	АНТРЕ	4.1м2			○	○		○	
6	БАЛКОН	4.7м2			○	МАЗИЛКА		МАЗИЛКА	
	АП.N: 15А – 58.85м2								
1	ДНЕВНА И КУХНЕНСКИ БОКС	21.9м2		○		○		○	
2	СПАЛНЯ	15.3м2		○		○		○	
3	БАНЯ	3.4м2	○				○		○
4	СКЛАД	1.9м2	○				○		○
5	АНТРЕ	4.1м2			○	○		○	
6	БАЛКОН	4.4м2			○	МАЗИЛКА		МАЗИЛКА	
	АП.N: 16А – 69.85м2								
1	ДНЕВНА И КУХНЕНСКИ БОКС	23.3м2		○		○		○	
2	СПАЛНЯ	18.3м2		○		○		○	
3	БАНЯ	6.0м2	○				○		○
4	СКЛАД	2.9м2	○				○		○
5	АНТРЕ	6.1м2			○	○		○	
6	БАЛКОН	4.6м2			○	МАЗИЛКА		МАЗИЛКА	
	АП.N: 17А – 83.85м2								
1	ДНЕВНА И КУХНЕНСКИ БОКС	24.4м2		○		○		○	
2	СПАЛНЯ	15.9м2		○		○		○	
3	СПАЛНЯ	15.4м2		○		○		○	
4	БАНЯ	4.0м2	○				○		○
5	СКЛАД	2.0м2	○				○		○
6	АНТРЕ	7.7м2			○	○		○	
7	БАЛКОН	3.0м2			○	МАЗИЛКА		МАЗИЛКА	
	АП.N: 15Б – 89.03м2								
1	ДНЕВНА И КУХНЕНСКИ БОКС	23.5м2		○		○		○	
2	СПАЛНЯ	15.6м2		○		○		○	
3	СПАЛНЯ	14.8м2		○		○		○	
4	БАНЯ	3.0м2	○				○		○
5	СКЛАД	1.6м2	○				○		○
6	АНТРЕ	10.6м2			○	○		○	
7	БАЛКОН	4.4м2			○	МАЗИЛКА		МАЗИЛКА	
	АП.N: 16Б – 64.80м2								
1	ДНЕВНА И КУХНЕНСКИ БОКС	24.0м2		○		○		○	
2	СПАЛНЯ	17.3м2		○		○		○	
3	БАНЯ	5.1м2	○				○		○
4	СКЛАД	2.3м2	○				○		○
5	АНТРЕ	3.3м2			○	○		○	
6	БАЛКОН	4.4м2			○	МАЗИЛКА		МАЗИЛКА	
	АП.N: 17Б – 99.81м2								
1	ДНЕВНА И КУХНЕНСКИ БОКС	33.4м2		○		○		○	
2	СПАЛНЯ	15.3м2		○		○		○	
3	СПАЛНЯ	14.0м2		○		○		○	
4	БАНЯ	3.1м2	○				○		○
5	БАНЯ	3.4м2	○				○		○
6	СКЛАД	1.8м2	○				○		○
7	АНТРЕ	2.1м2			○	○		○	
8	БАЛКОН	14.7м2			○	МАЗИЛКА		МАЗИЛКА	
	АП.N: 18Б – 56.62м2								
1	ДНЕВНА И КУХНЕНСКИ БОКС	23.6м2		○		○		○	
2	СПАЛНЯ	10.8м2		○		○		○	
3	БАНЯ	3.1м2	○				○		○
4	СКЛАД	1.7м2	○				○		○
5	АНТРЕ	3.7м2			○	○		○	
6	БАЛКОН	5.1м2			○	МАЗИЛКА		МАЗИЛКА	
	АП.N: 19Б – 61.43м2								
1	ДНЕВНА И КУХНЕНСКИ БОКС	24.1м2		○		○		○	
2	СПАЛНЯ	16.1м2		○		○		○	
3	БАНЯ	3.0м2	○				○		○
4	СКЛАД	1.6м2	○				○		○
5	АНТРЕ	4.1м2			○	○		○	
6	БАЛКОН	3.1м2			○	МАЗИЛКА		МАЗИЛКА	
	АП.N: 20Б – 53.91м2								
1	ДНЕВНА И КУХНЕНСКИ БОКС	19.0м2		○		○		○	
2	СПАЛНЯ	13.9м2		○		○		○	
3	БАНЯ	3.2м2	○				○		○
4	СКЛАД	1.6м2	○				○		○
5	АНТРЕ	4.3м2			○	○		○	
6	БАЛКОН	4.1м2			○	МАЗИЛКА		МАЗИЛКА	
	АП.N: 21Б – 50.86м2								
1	ДНЕВНА И КУХНЕНСКИ БОКС	21.7м2		○		○		○	
2	СПАЛНЯ	8.7м2		○		○		○	
3	БАНЯ	3.4м2	○				○		○
4	АНТРЕ	4.6м2			○	○		○	
5	БАЛКОН	4.0м2			○	МАЗИЛКА		МАЗИЛКА	

ЗАБЕЛЕЖКИ:

1. Кота +/-0.00 се гледа от проекта по вертикална планировка.
2. Всички размери са зидарски
3. Всички размери са в сантиметри.
4. Височината на вратите и прозорците са от кота готов под при положена арх. настилка
5. Размерите на дограмата се вземат на място
6. Инсталационните пакети се обличат с гипсокартон по контура на отворите, оставени в плочата
7. Конструктивните елементи да се гледат от кофражните планове
8. Инталационните отвори да се гледат по плановете на съотв. специалност и конструкции
9. Всички външни стени и външни повърхности на конструктивните елементи се покриват с топлоизолация(по топлотехн. изчисления)
10. Височината на парапетите на балконите е 105см от котата на готовата настилка.
11. За уточнения и подробности, свързани с изпълнението на строително-монтажните работи- да се уведомяват проектантите по съответните части.

ЛЕГЕНДА:

② $\frac{110}{210}$	ДИМОУПЛЪТНЕНА ВРАТА
③ $\frac{110}{210}$	ПОЖАРОУСТОЙЧИВА, САМОЗАТВАРЯЩА СЕ ВРАТА С ОГНЕУСТОЙЧИВОСТ 60 МИН. (Ei60) C3

СОБСТВЕНИЦИ:	
"СИКРЕТ ГАРДЕН БИЛДИНГ" OOD	

ГАДЖЕВ АРХИТЕКТГРУП ЕООД
СОФИЯ,БУЛ."НИКОЛА ВАПЦАРОВ" БЛ.18 А
e-mail: gadjev_sofia@abv.bg gsm: 0886057082

6 / 17
М 1:50

ВЪЗЛОЖИТЕЛ: СОБСТВЕНИЦИТЕ

ОБЕКТ: ЖИЛИЩНА СГРАДА С ПОДЗЕМНИ ГАРАЖИ В
УПИ III-1374,кв.35, р-н СТУДЕНТСКИ м."МАЛИНОВА ДОЛИНА"

		ПРОЕКТАНТ ПО ЧАСТ:		
ЧЕРТЕЖ: РАЗПРЕДЕЛЕНИЕ НА НИВО +6.40		АРХ.	АРХ. Ю. ГАДЖЕВ	
		КОНС.	ИНЖ. В. ПЕТКОВ	
ЧАСТ:	АРХИТЕКТУРА	В И К	ИНЖ. Г. ГЕОРГИЕВ	
ФАЗА:	ТЕХНИЧЕСКИ ПРОЕКТ	О И В	ИНЖ. А. ВУКАШИНОВА	
Р-Л СТУДИО: АРХ. Ю. ГАДЖЕВ		ЕЛ.	ИНЖ. О. АНАЛИЕВ	
		ГЕОД.	ИНЖ. К. ШАЛАМАНОВ	