


Втори сутерен 2508м² на коти: -7.20; -7.65

- Администрация
- Хотелски стаи и апартаменти
- Фоайе стълбища, коридори
- Технически и обслужващи помещения
- Съществуваща сграда - основи
- Складове
- Паркинг Гараж
- Рампа, улици
- Детска градина
- Бар
- Съблекални и WC
- Служебен коридор

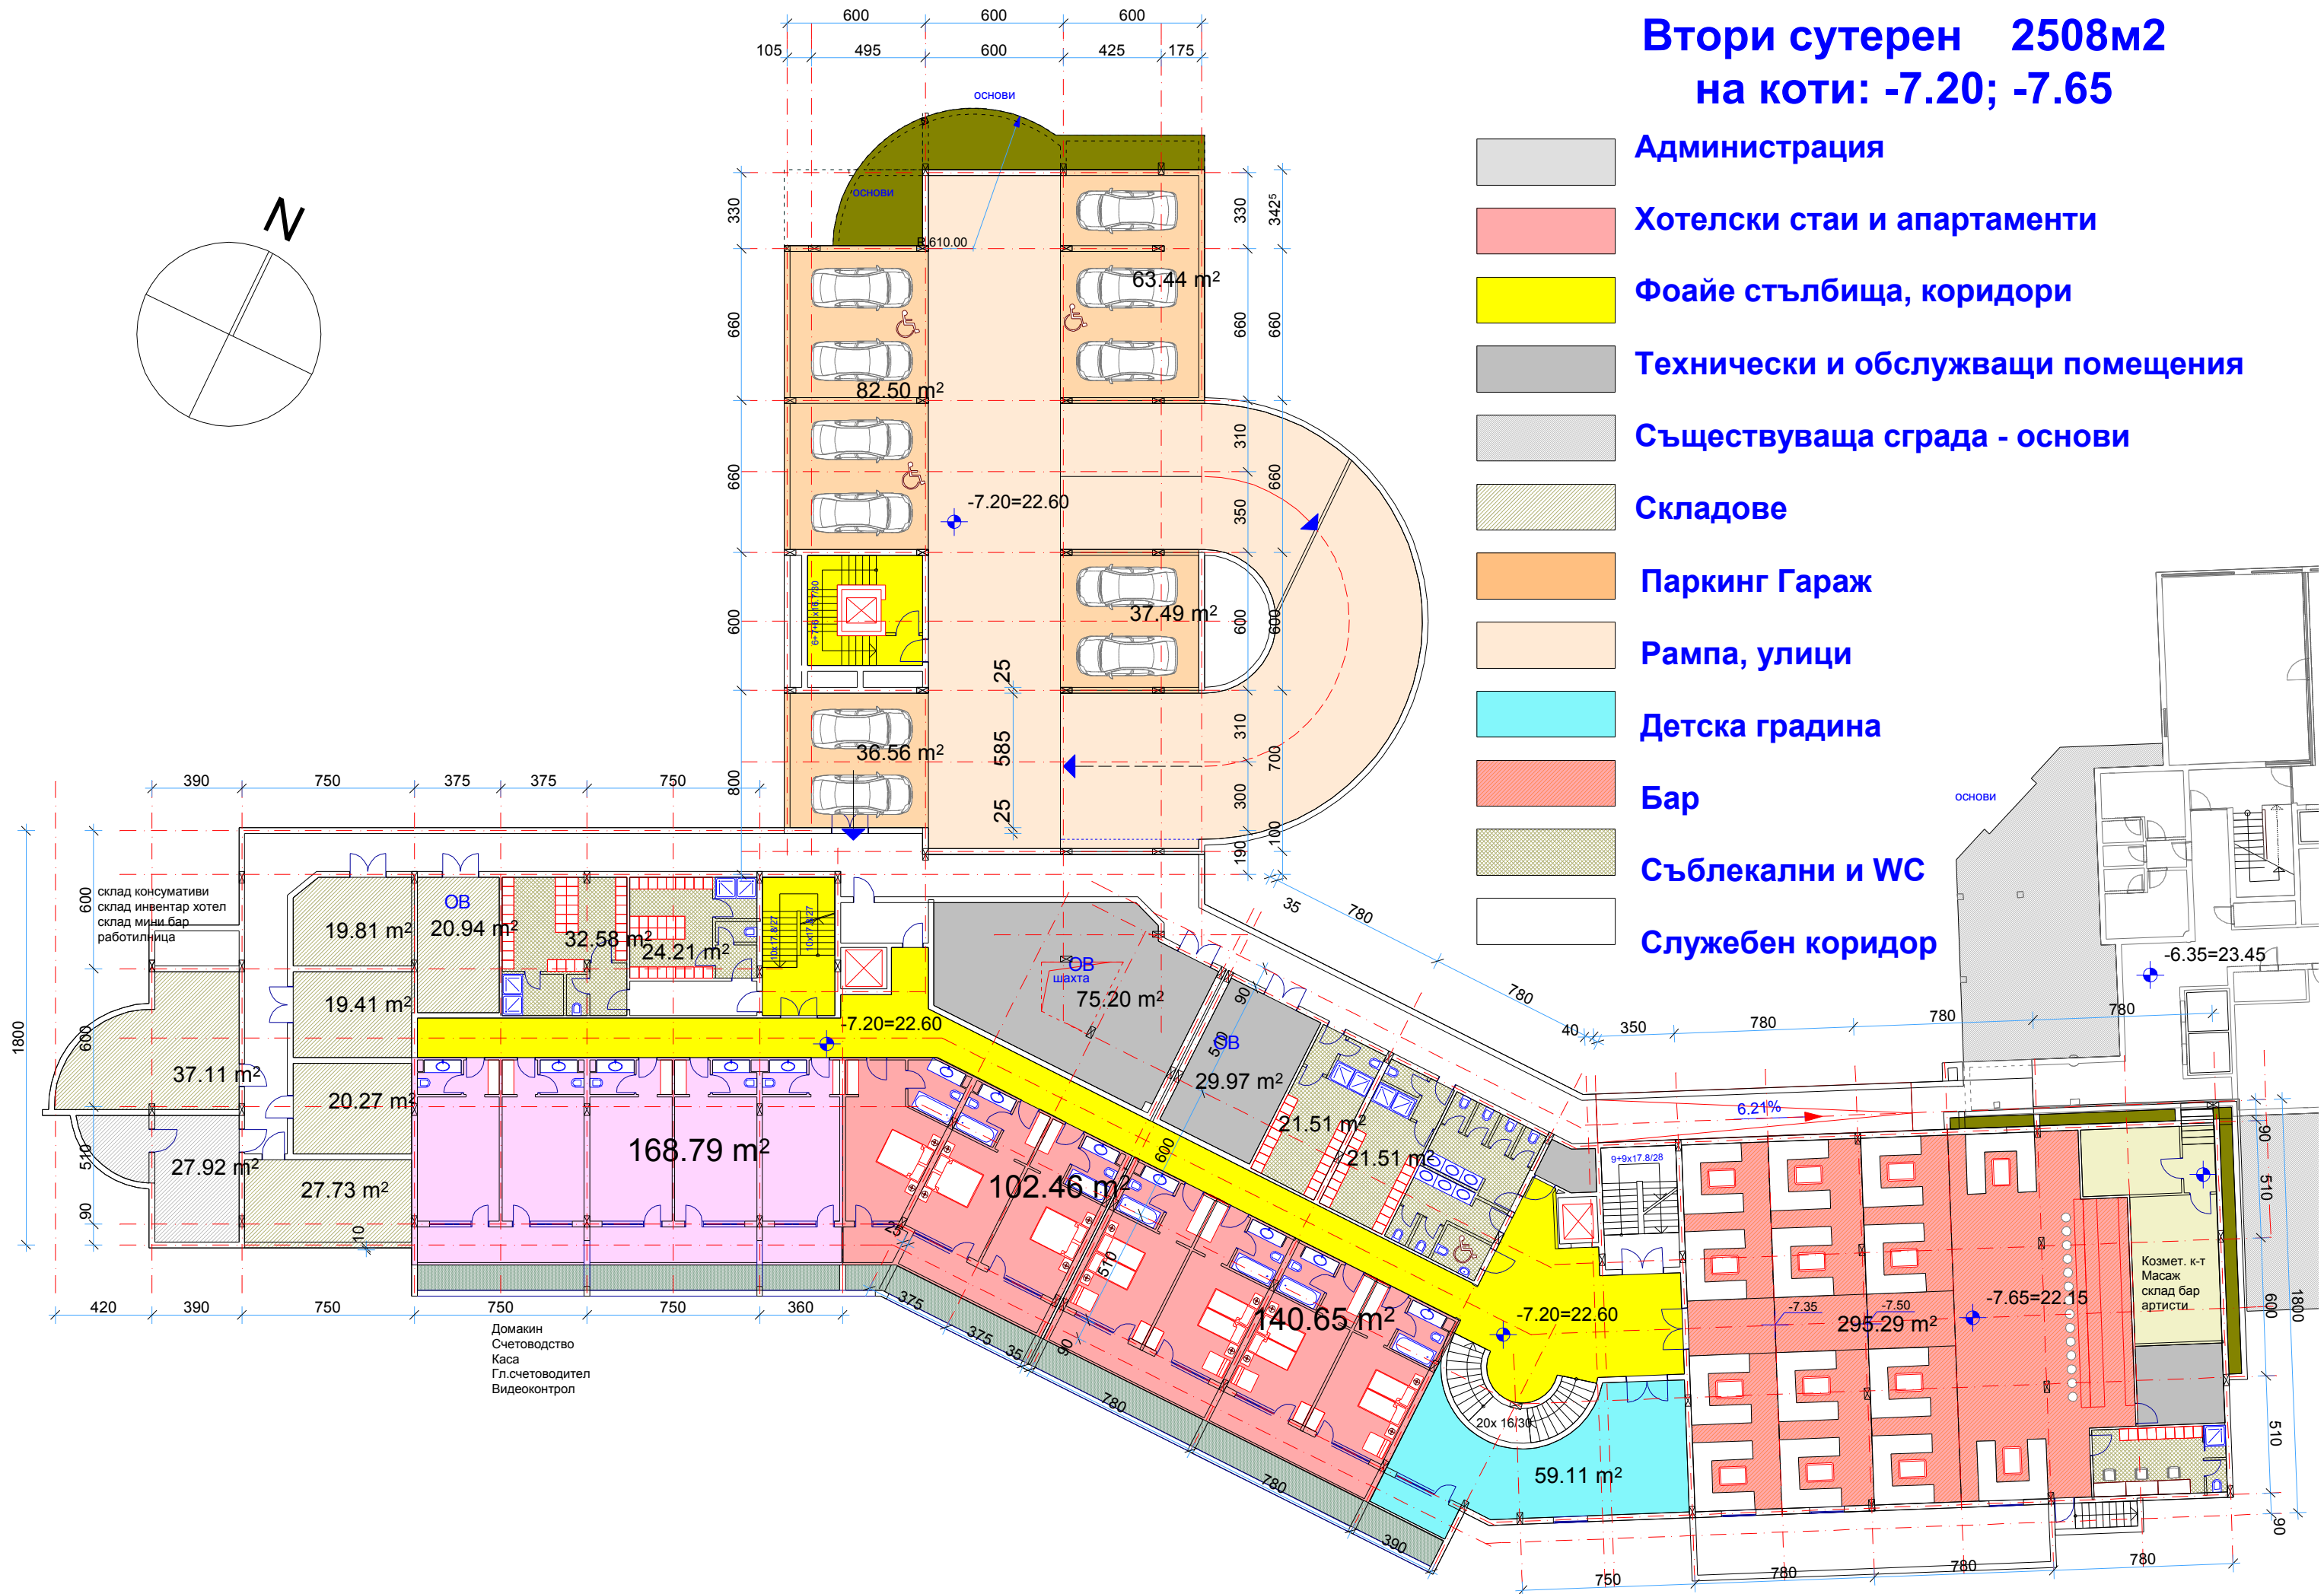

Домакин
Счетоводство
Каса
Гл.счетоводител
Видеоконтрол

Козмет. к-т
Масаж
склад бар
артисти